



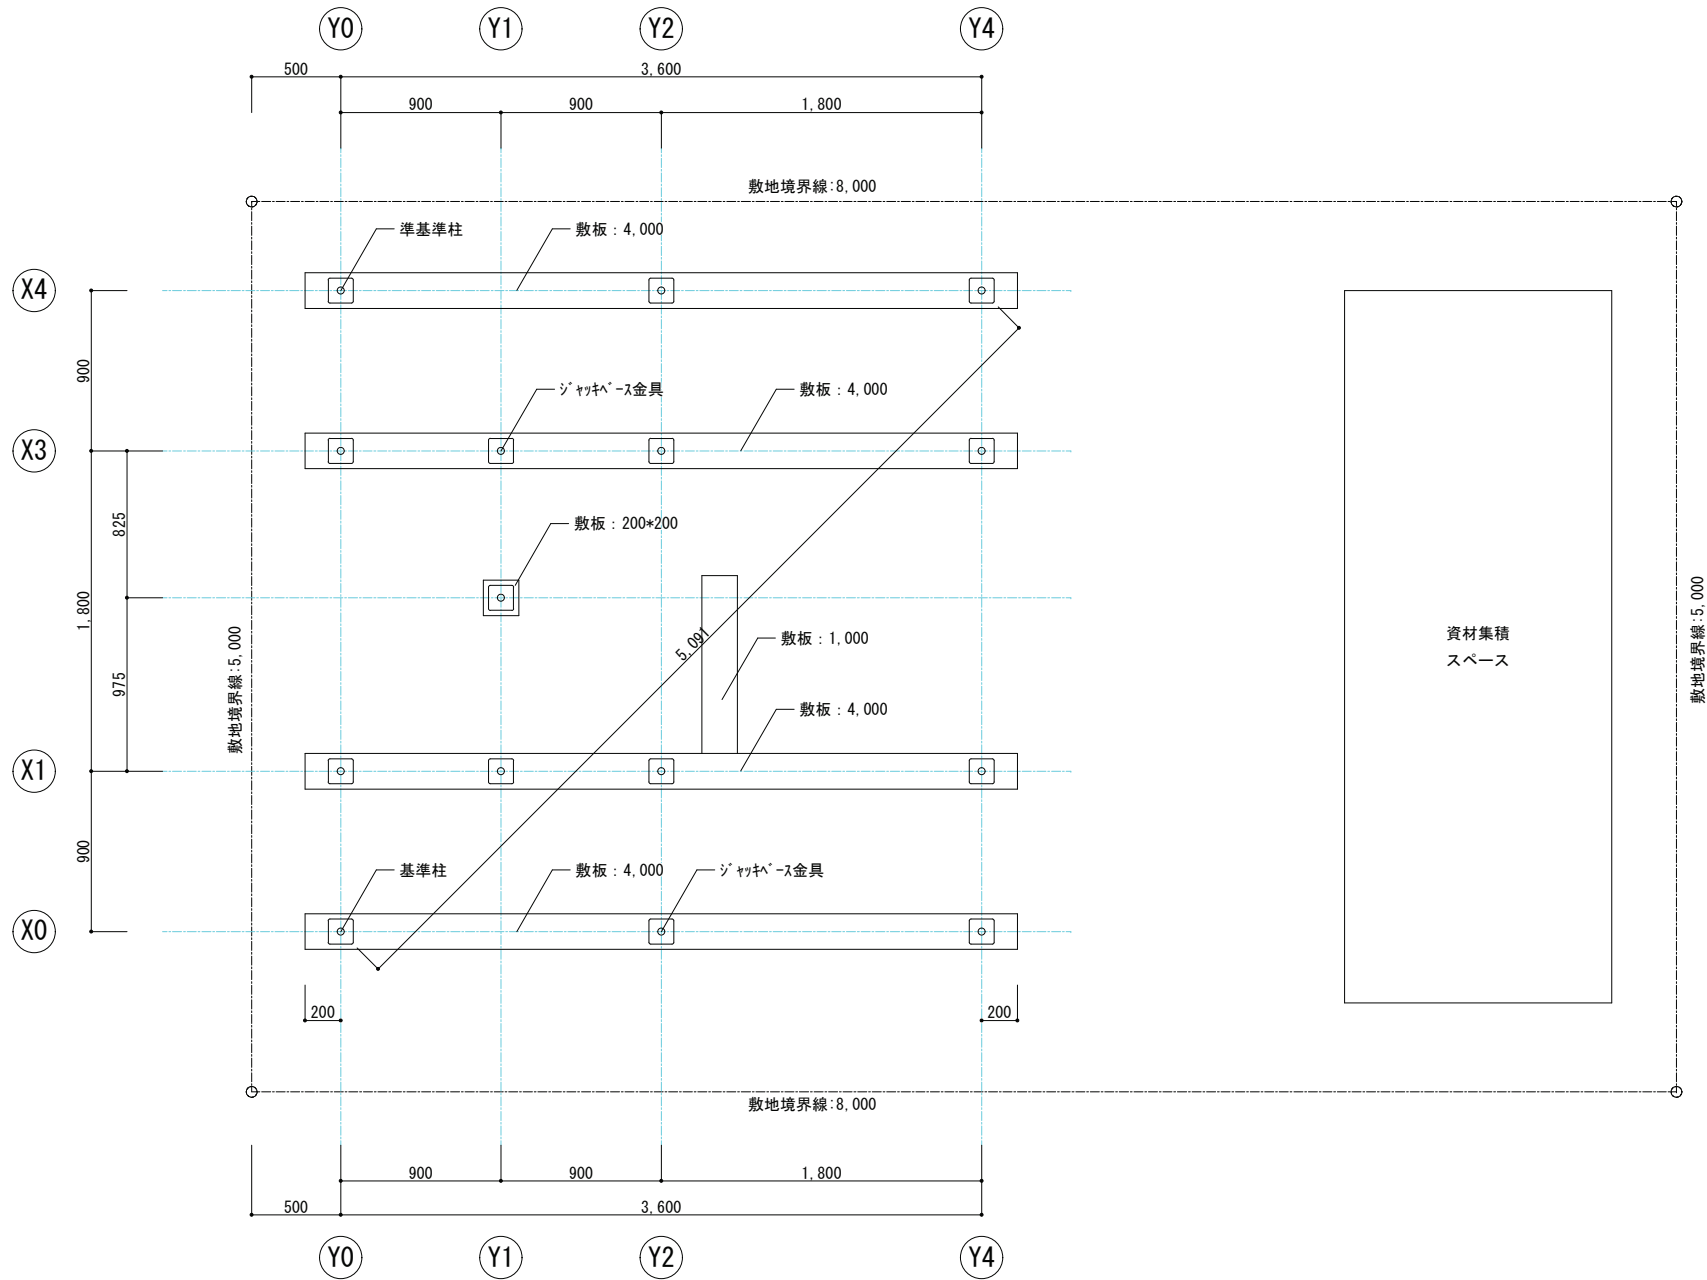


年度 2025年（令和7年）		工事名称 第63回 技能五輪あいち大会「とび職種」競技課題		図面番号
		図面名称 配置図・対角図	縮尺 S=1/30	01

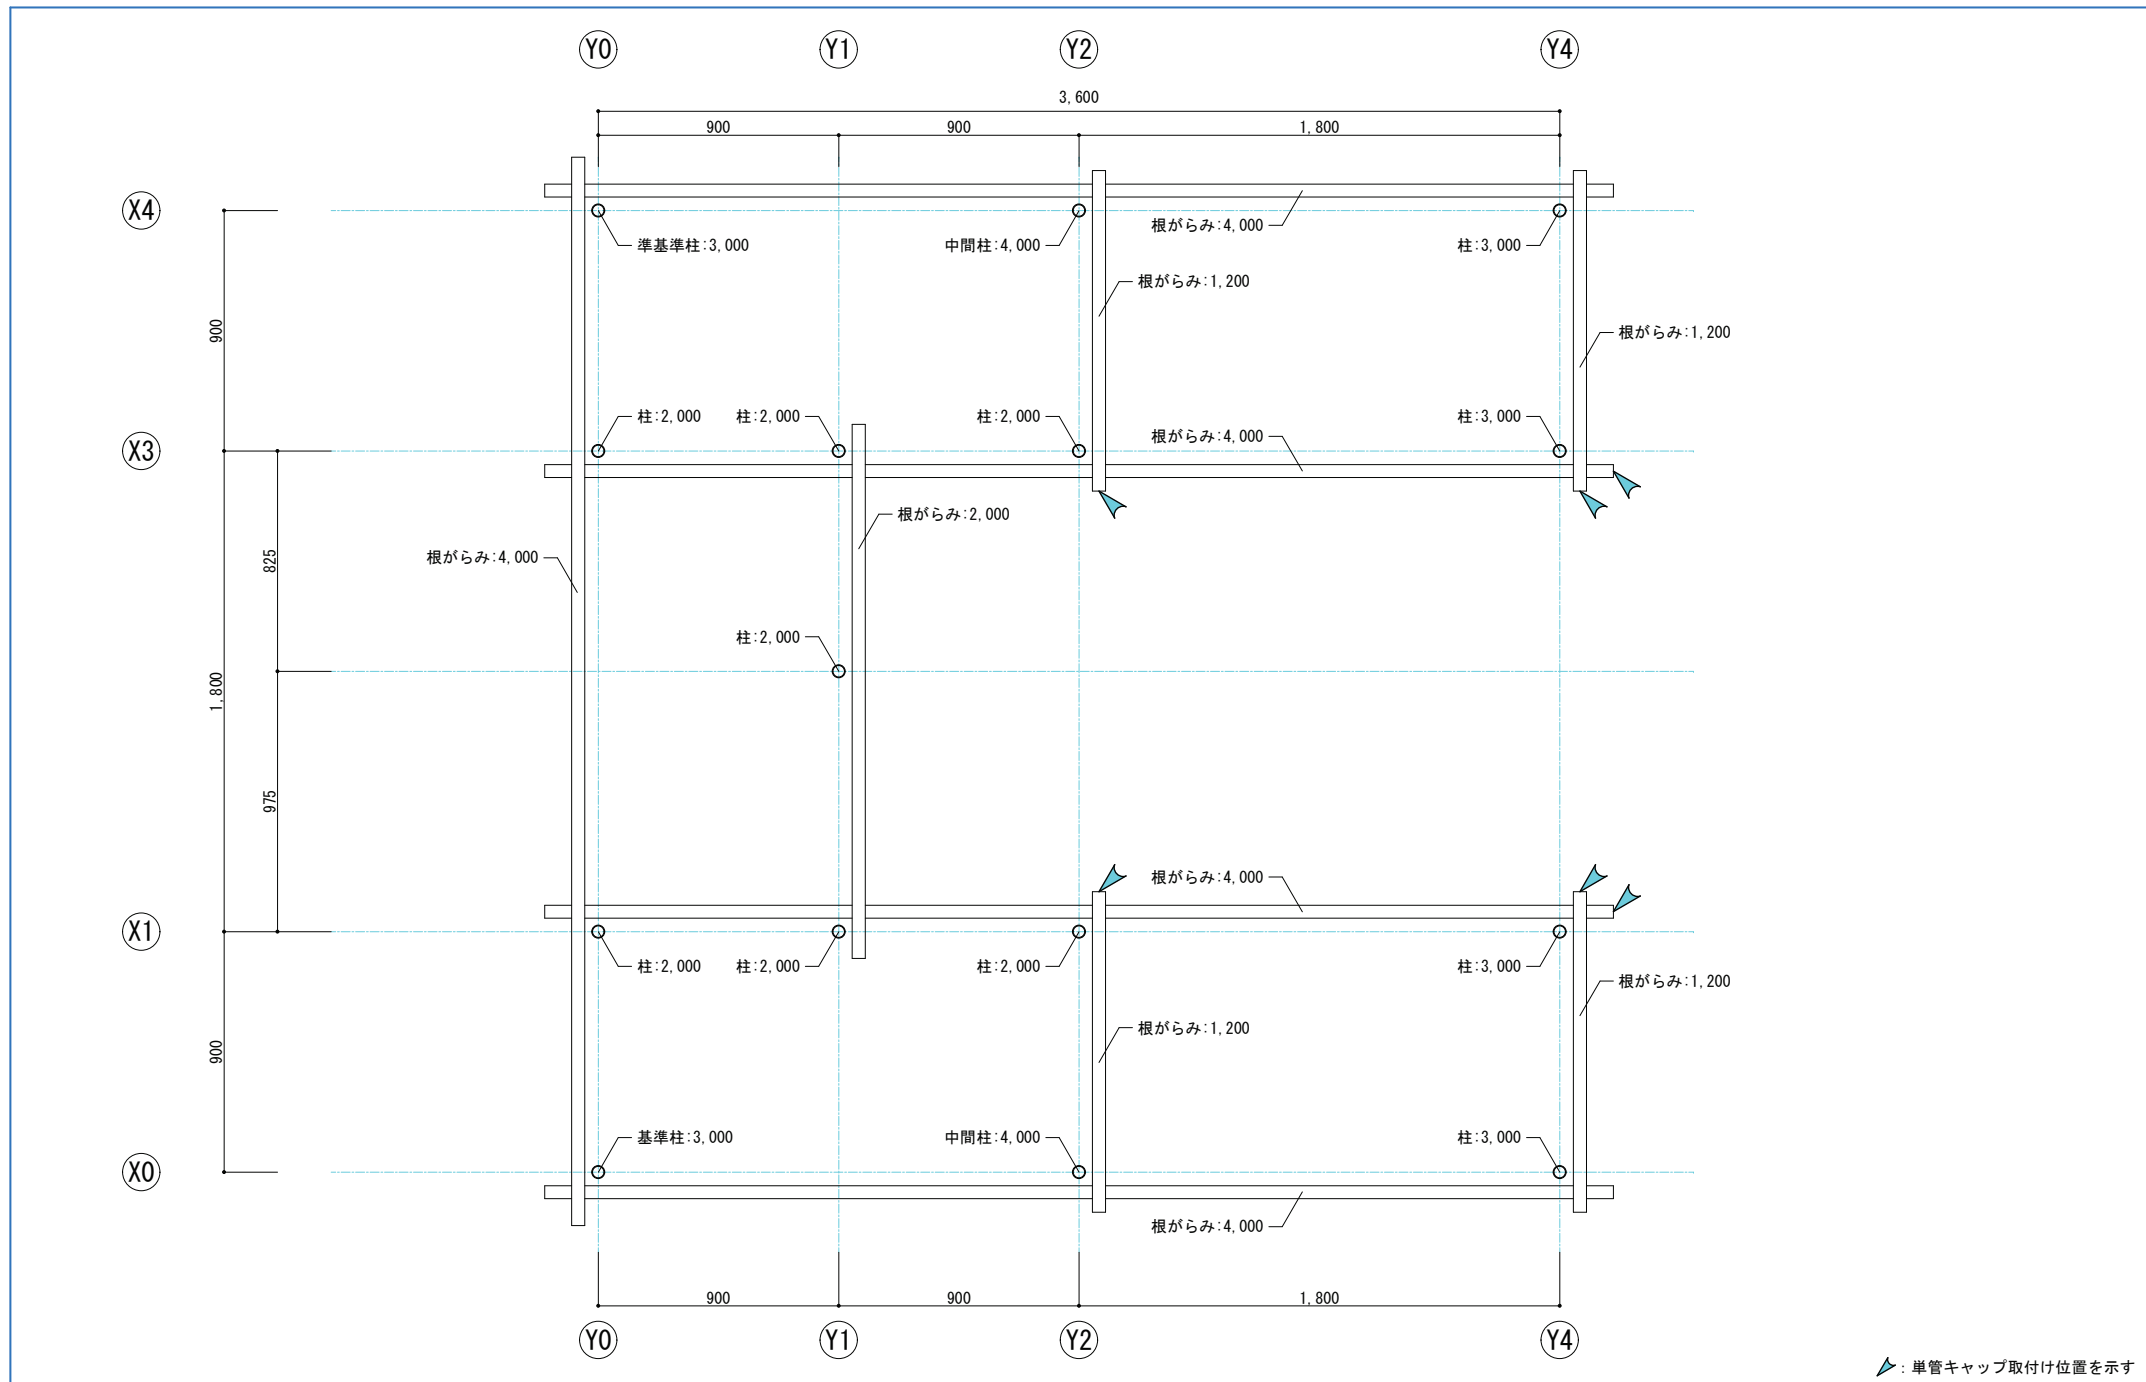


単管キャップ取付け位置を示す

年度 2025年（令和7年）		工事名称 第63回 技能五輪あいち大会「とび職種」競技課題		図面番号
		図面名称 根がらみ図	縮尺 S=1/20	02

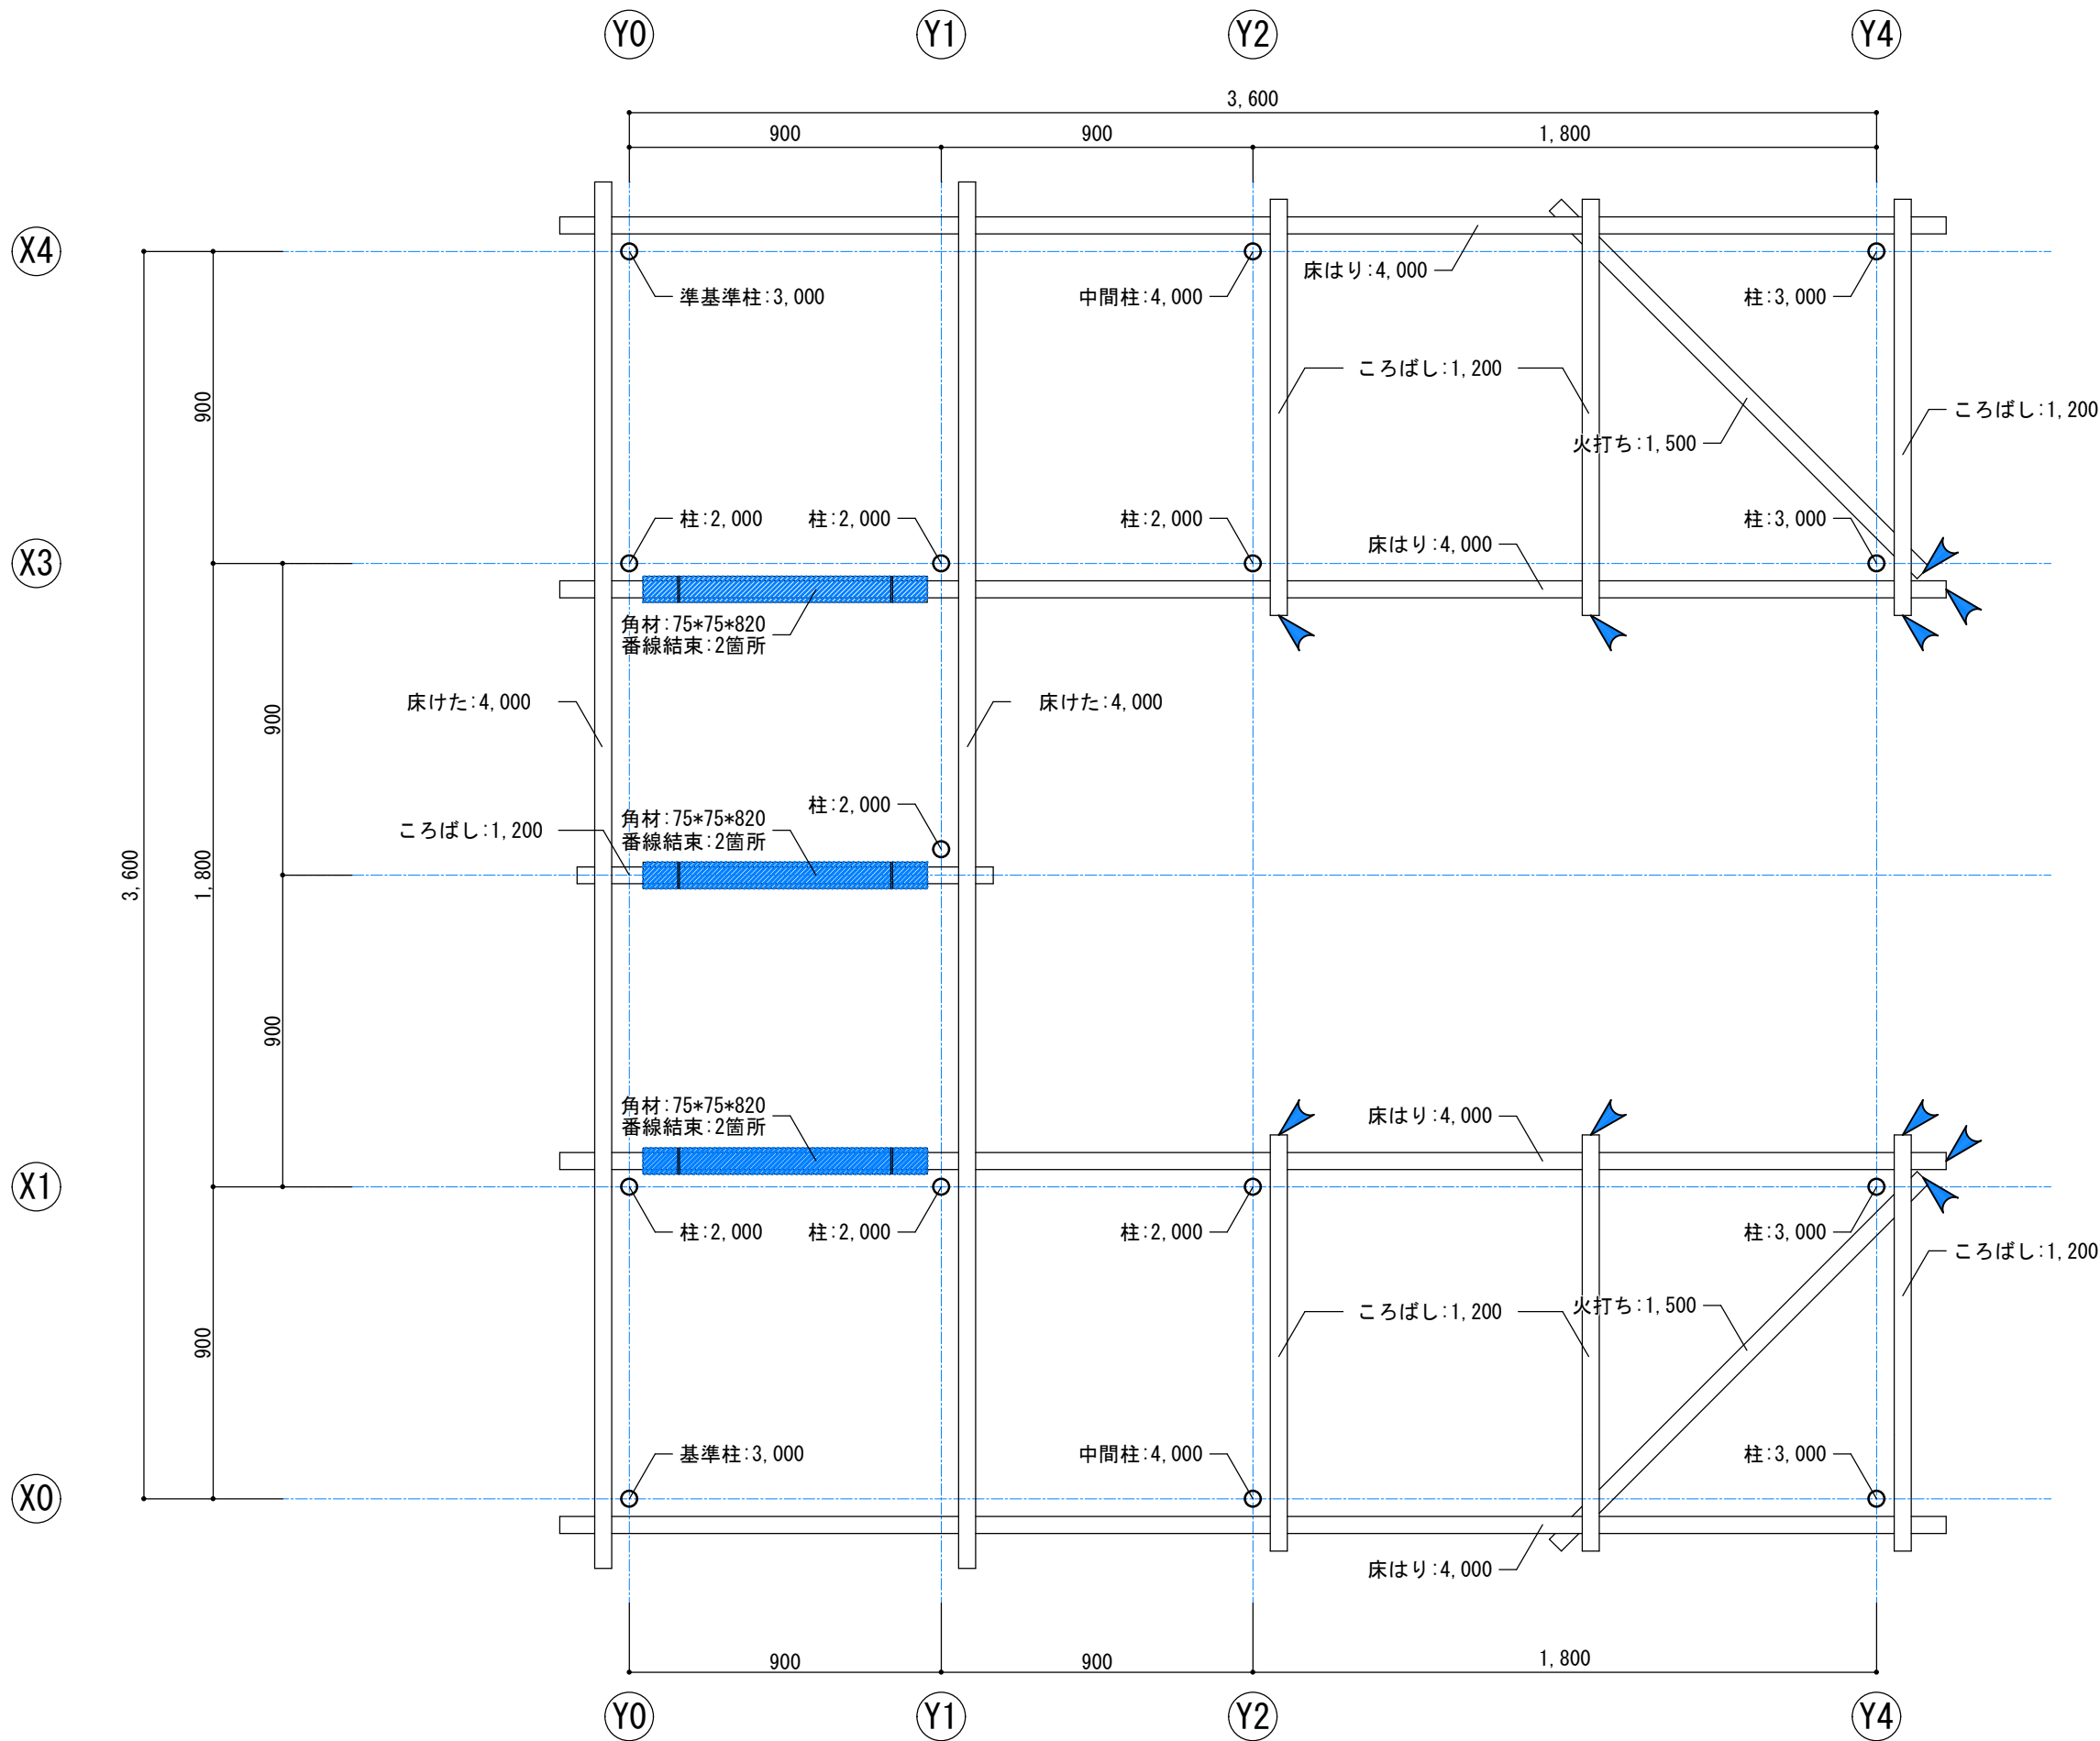


▲: 単管キャップ取付け位置を示す


		工事名称		図面番号
		第63回 技能五輪あいち大会「とび職種」競技課題		03
	年度	図面名称	縮 尺	
	2025年（令和7年）	高床下部分平面図	S=1/20	

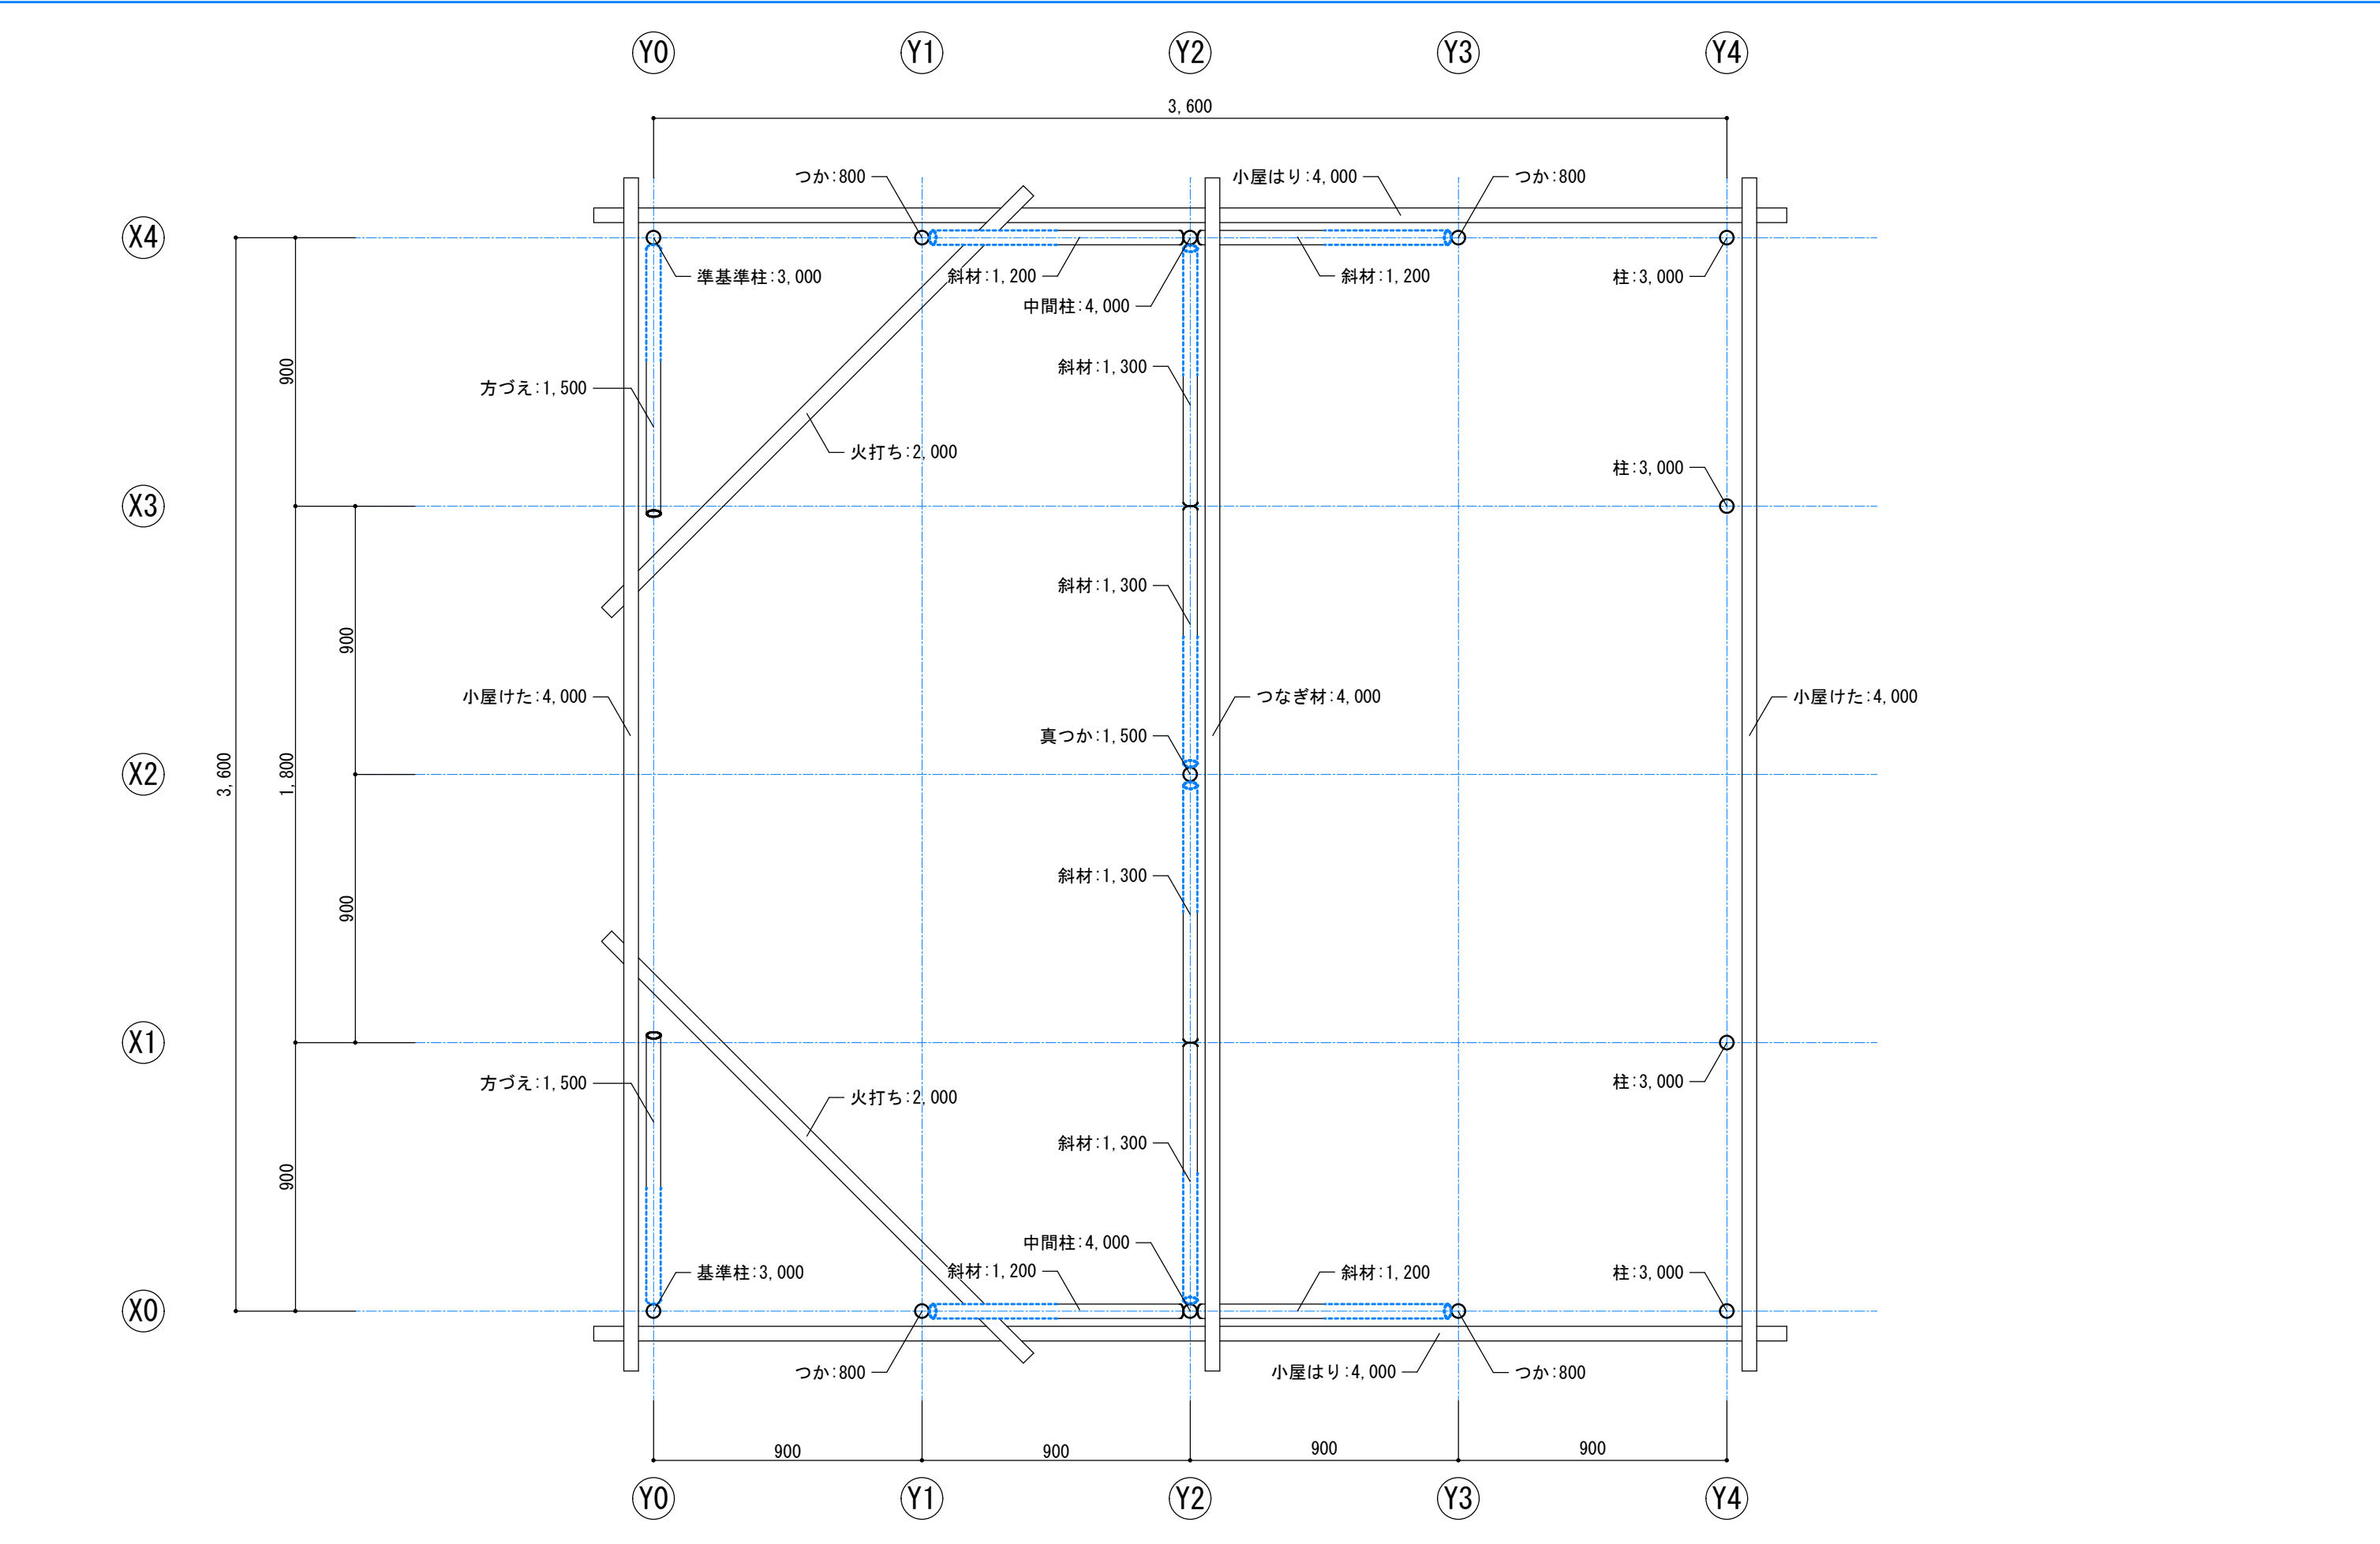


		工事名称 第63回 技能五輪あいち大会「とび職種」競技課題		図面番号
	年度 2025年（令和7年）	図面名称 小屋伏図	縮 尺 S=1/20	05

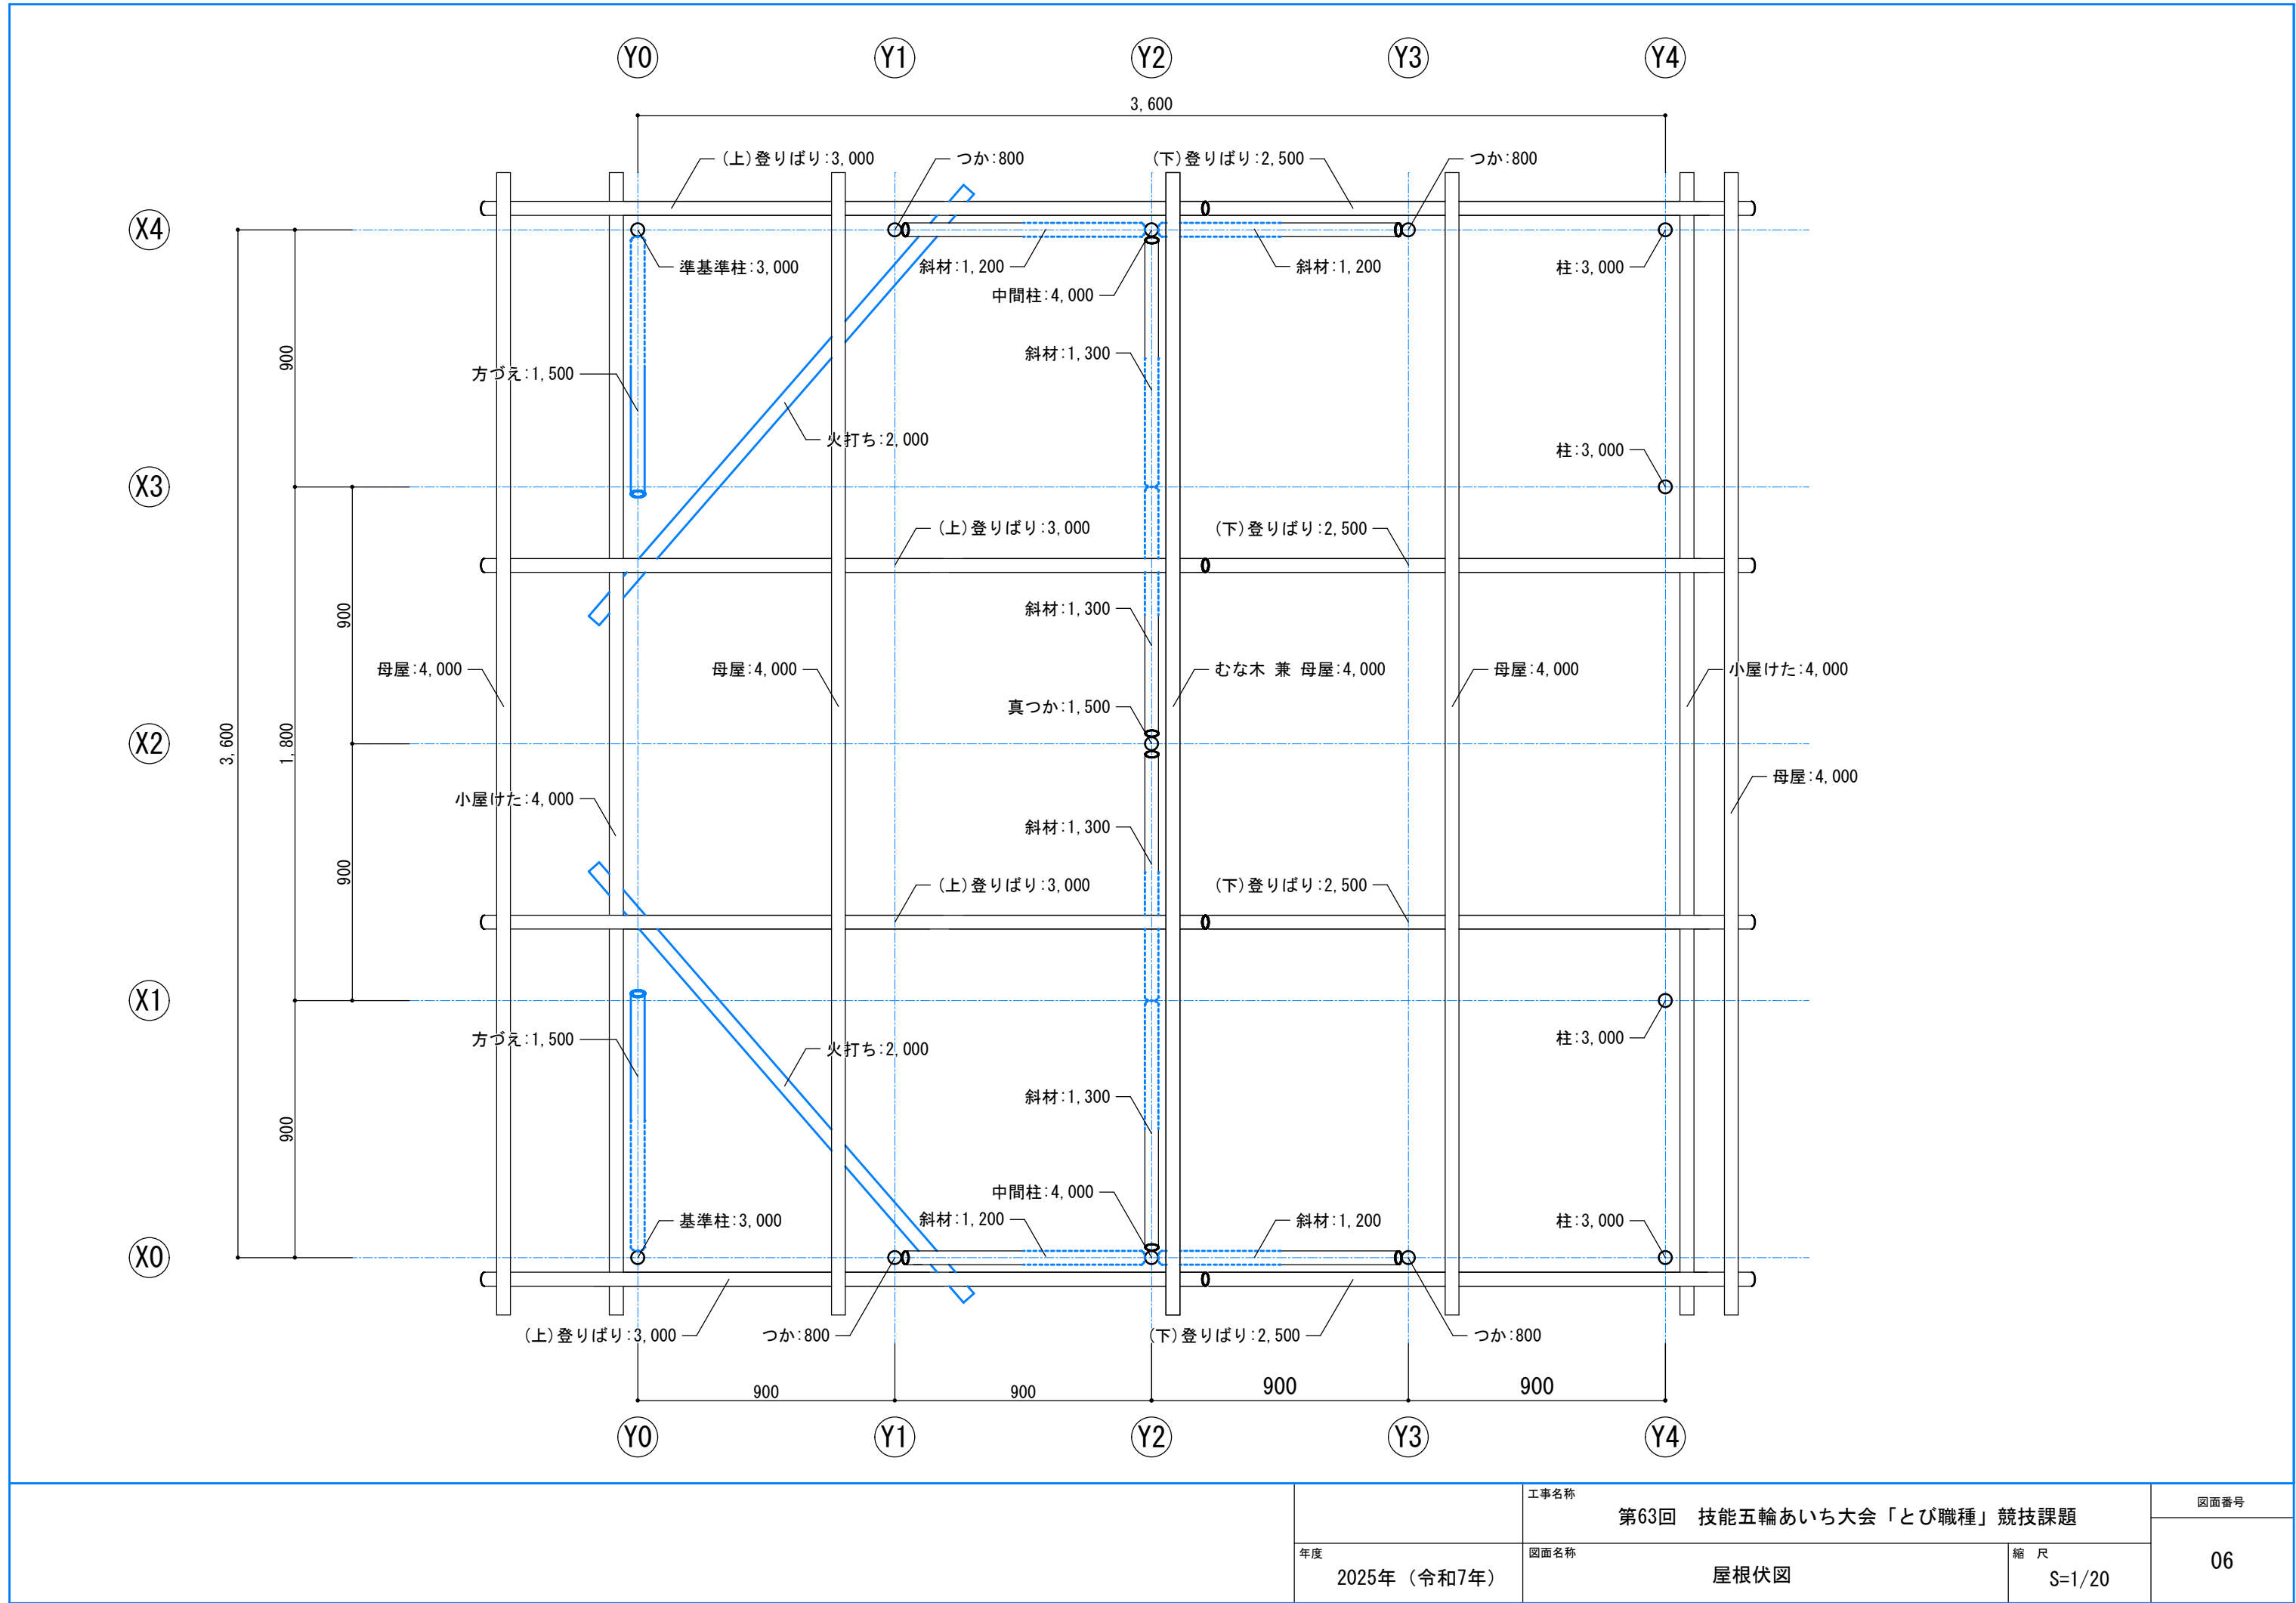


年度 2025年（令和7年）	工事名称 第63回 技能五輪あいち大会「とび職種」競技課題		図面番号 06
	図面名称 屋根伏図	縮尺 S=1/20	

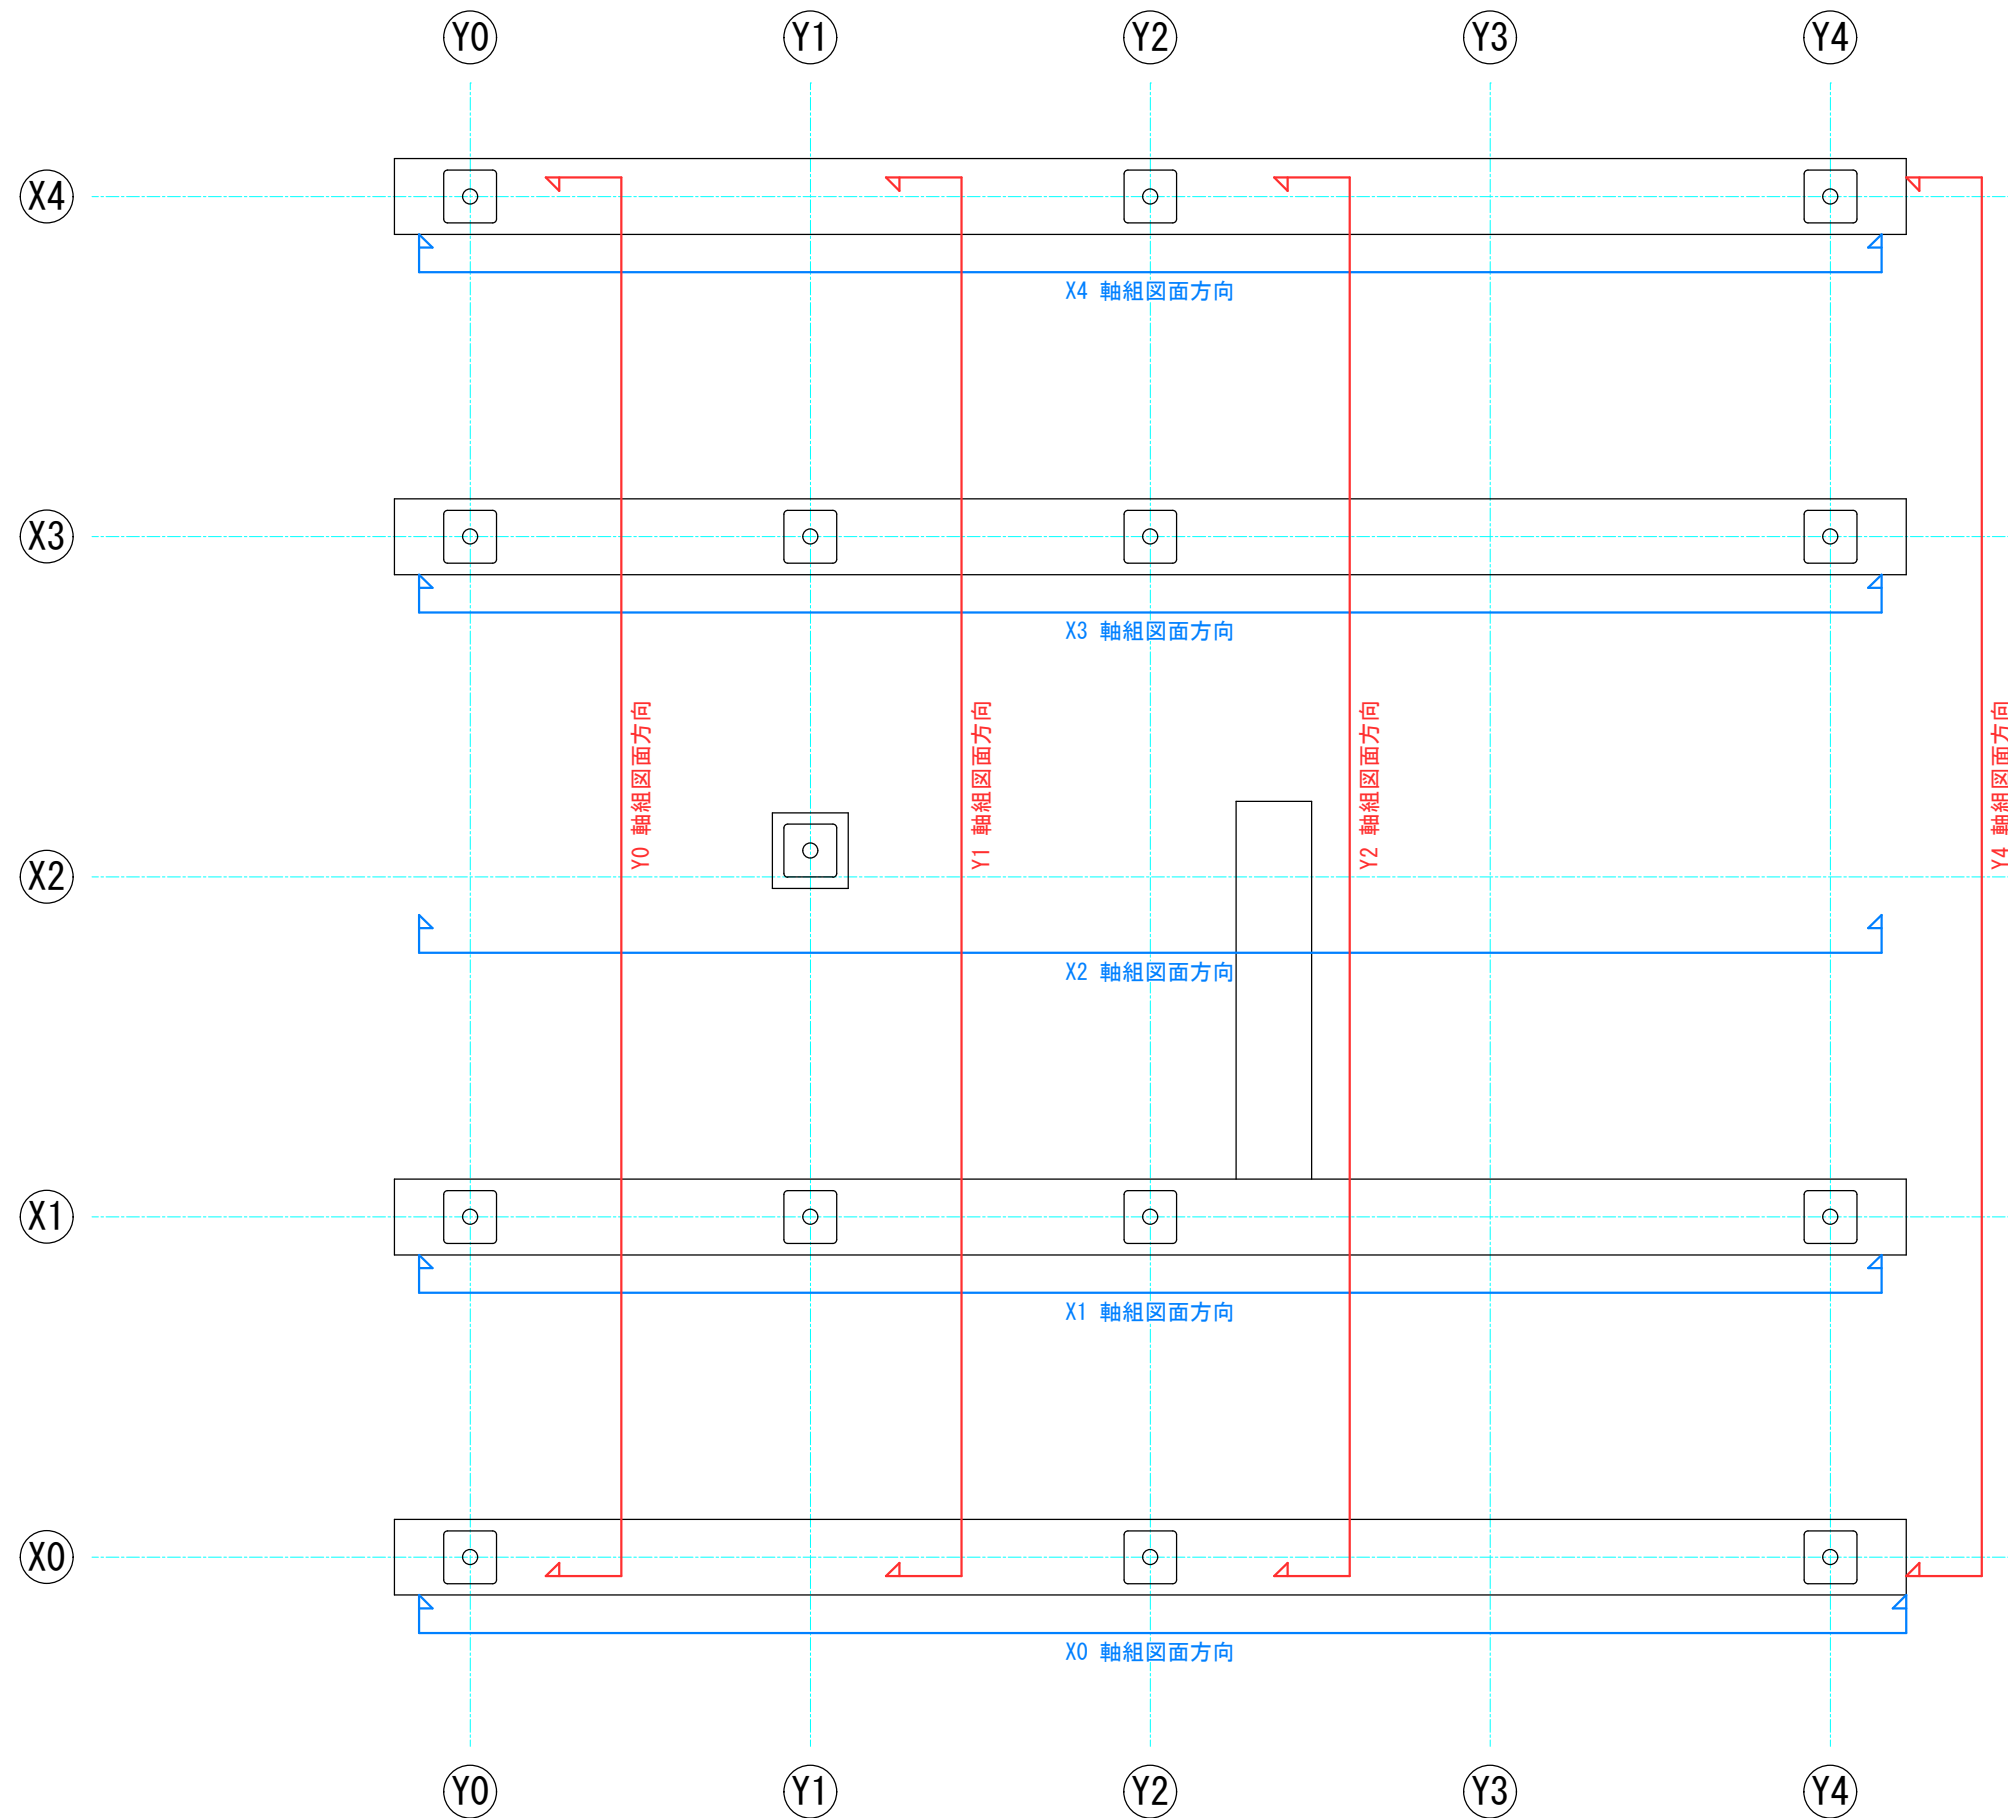


		工事名称 第63回 技能五輪あいち大会「とび職種」競技課題		図面番号 07
		年度 2025年（令和7年）	図面名称 X・Y軸組図面方向図 縮尺 S=1/20	

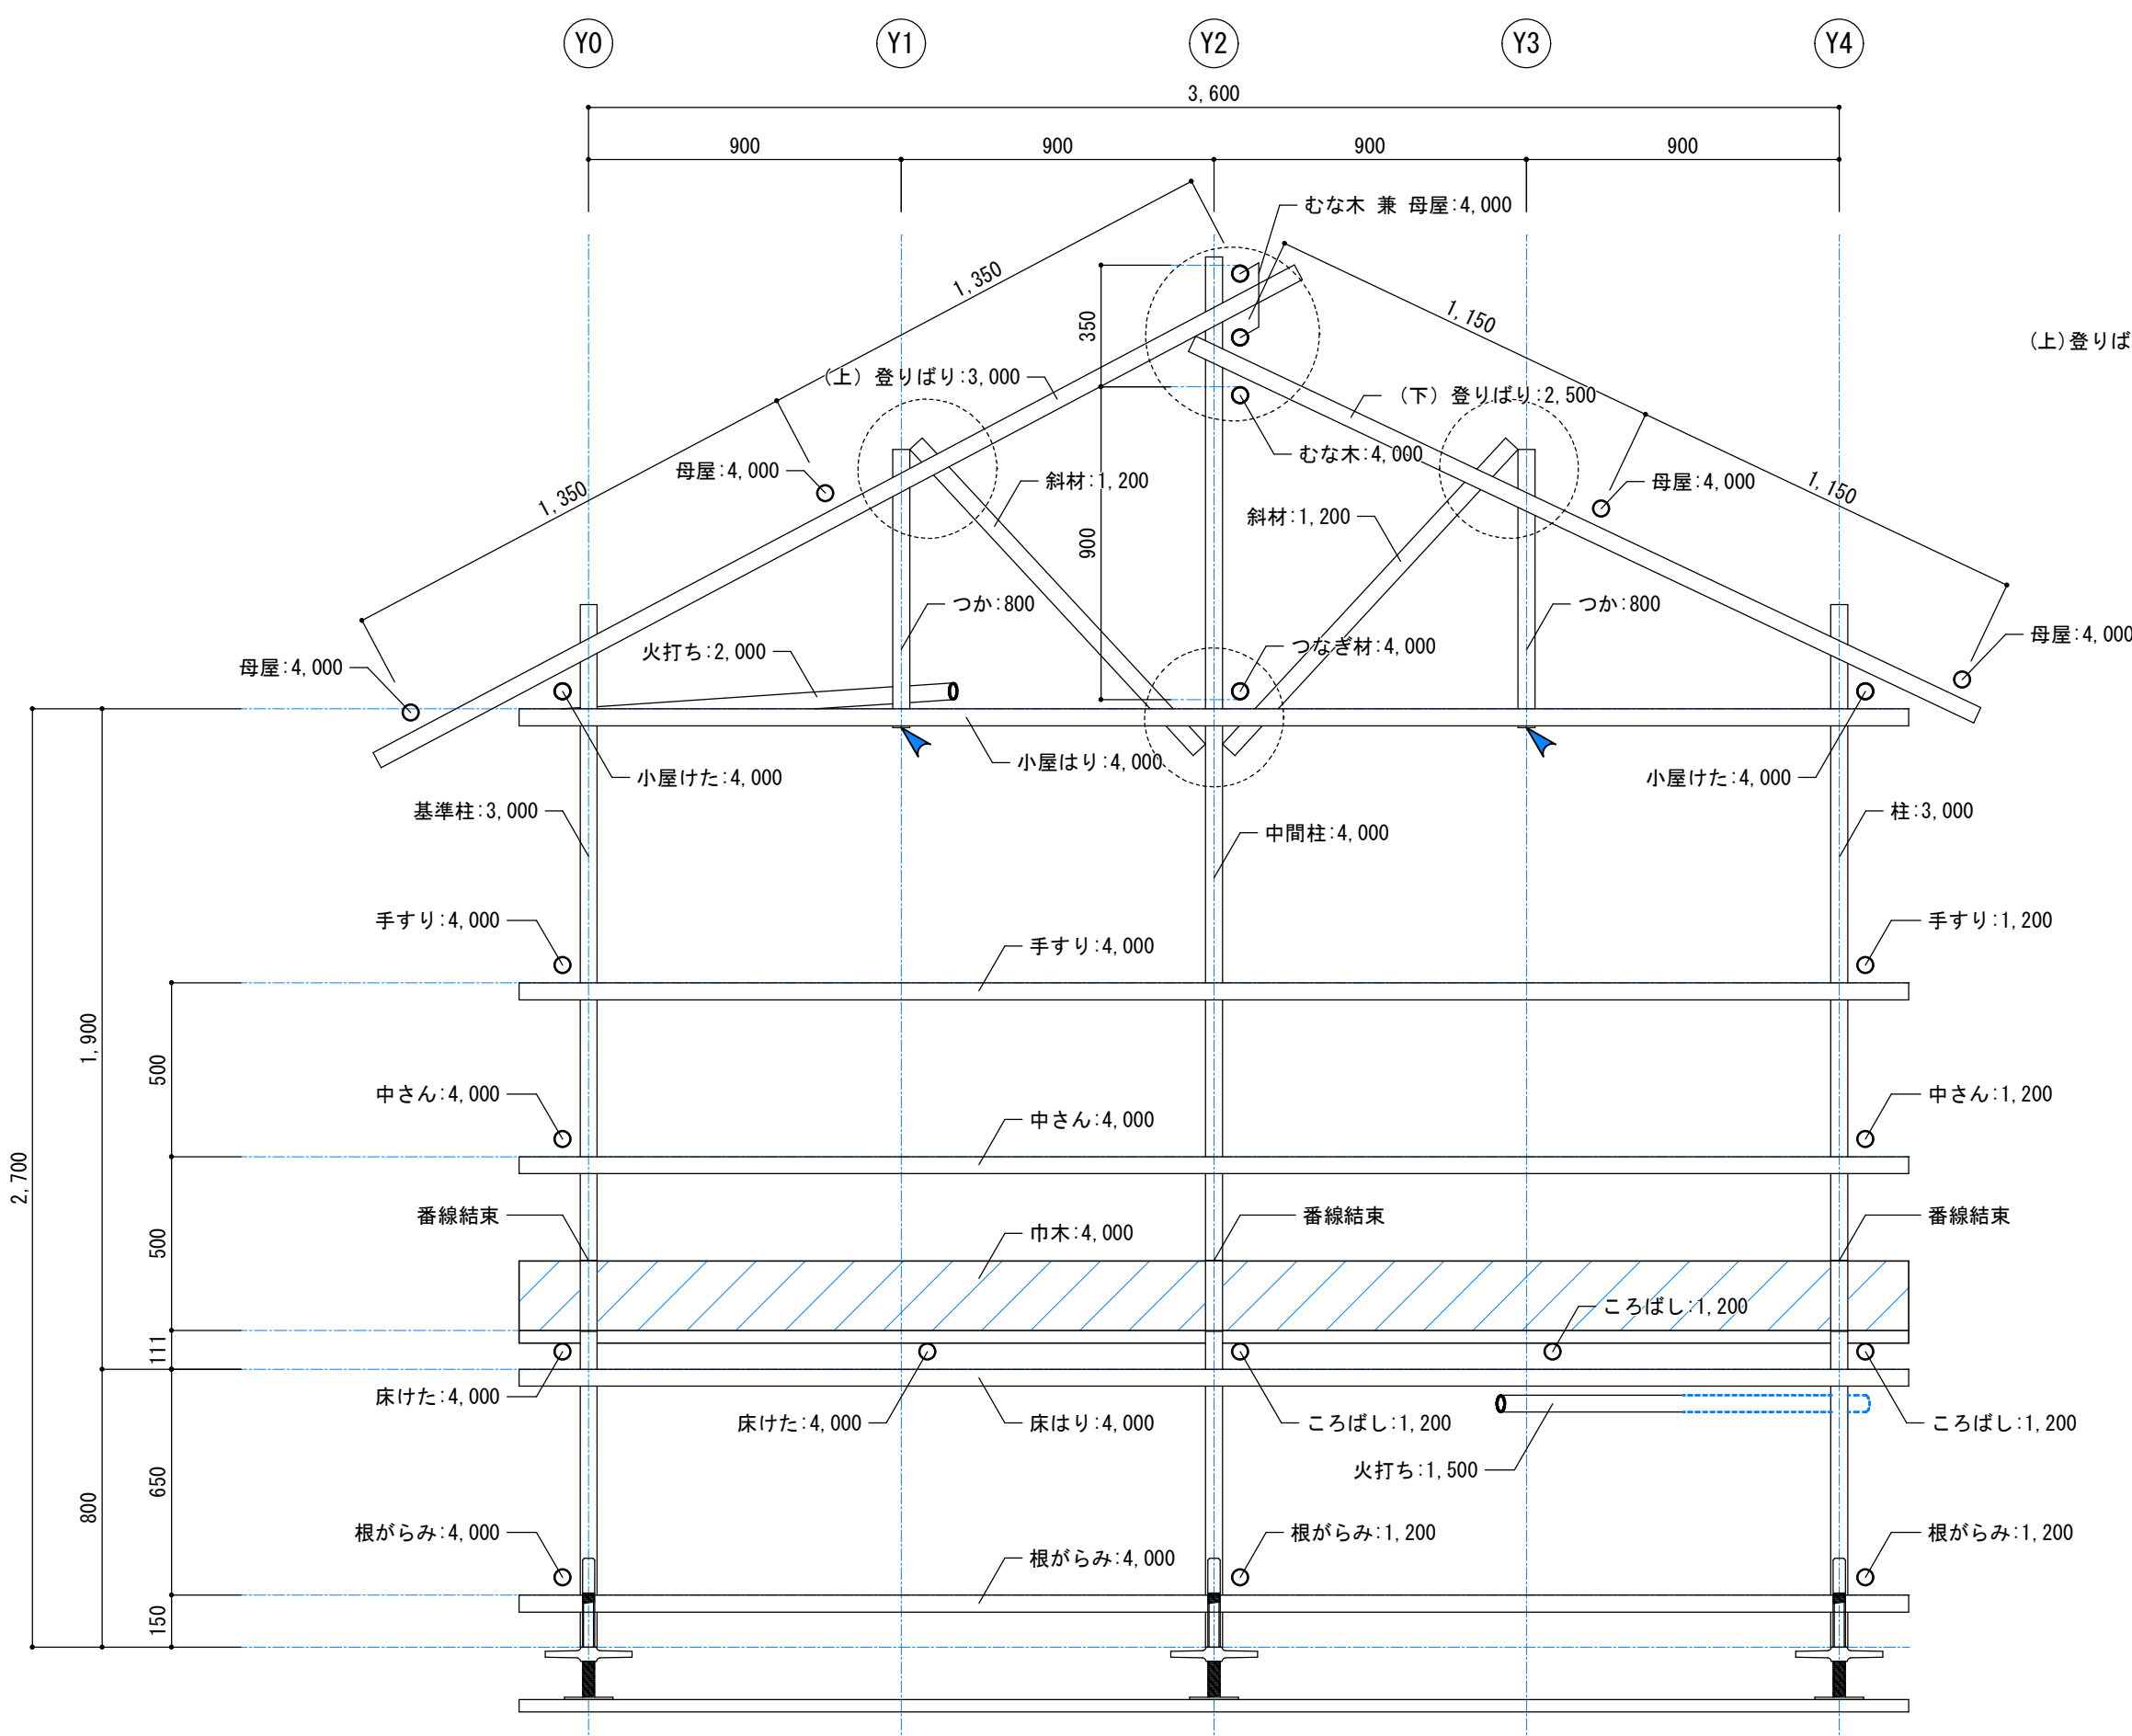


棟 屋根斜材 詳細図

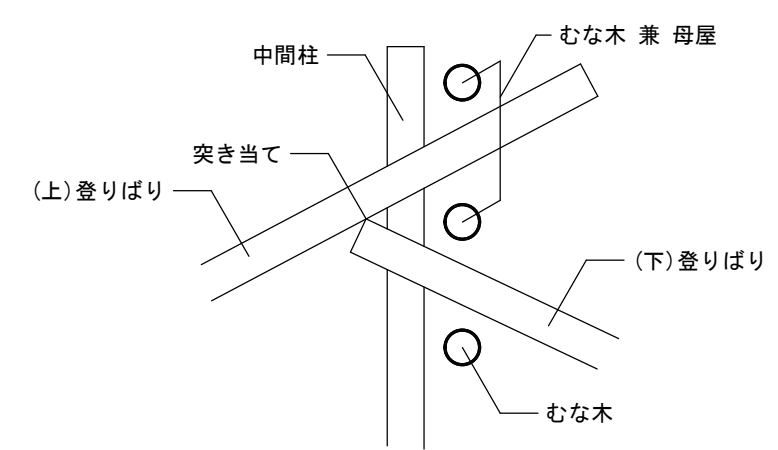

つか、斜材 詳細図

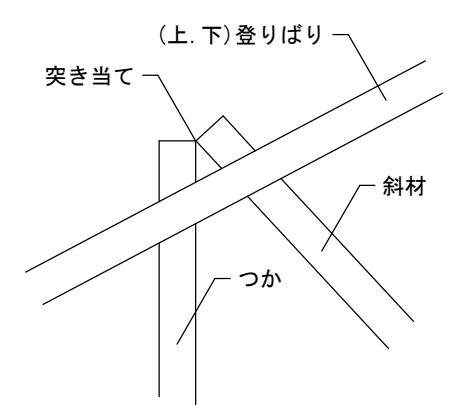


Y2(X0.4)小屋けた 詳細図

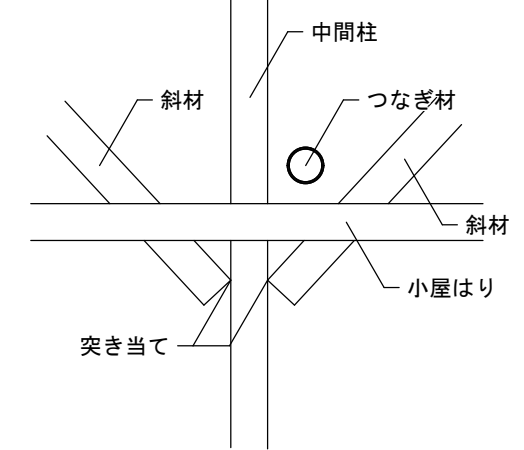


※ ジャッキベースは4本釘止めとする
▲ : 単管キャップ取付け位置を示す

		工事名称 第63回 技能五輪あいち大会「とび職種」競技課題		図面番号
	年度 2025年（令和7年）	図面名称 X0通り軸組図	縮 尺 S=1/20	08

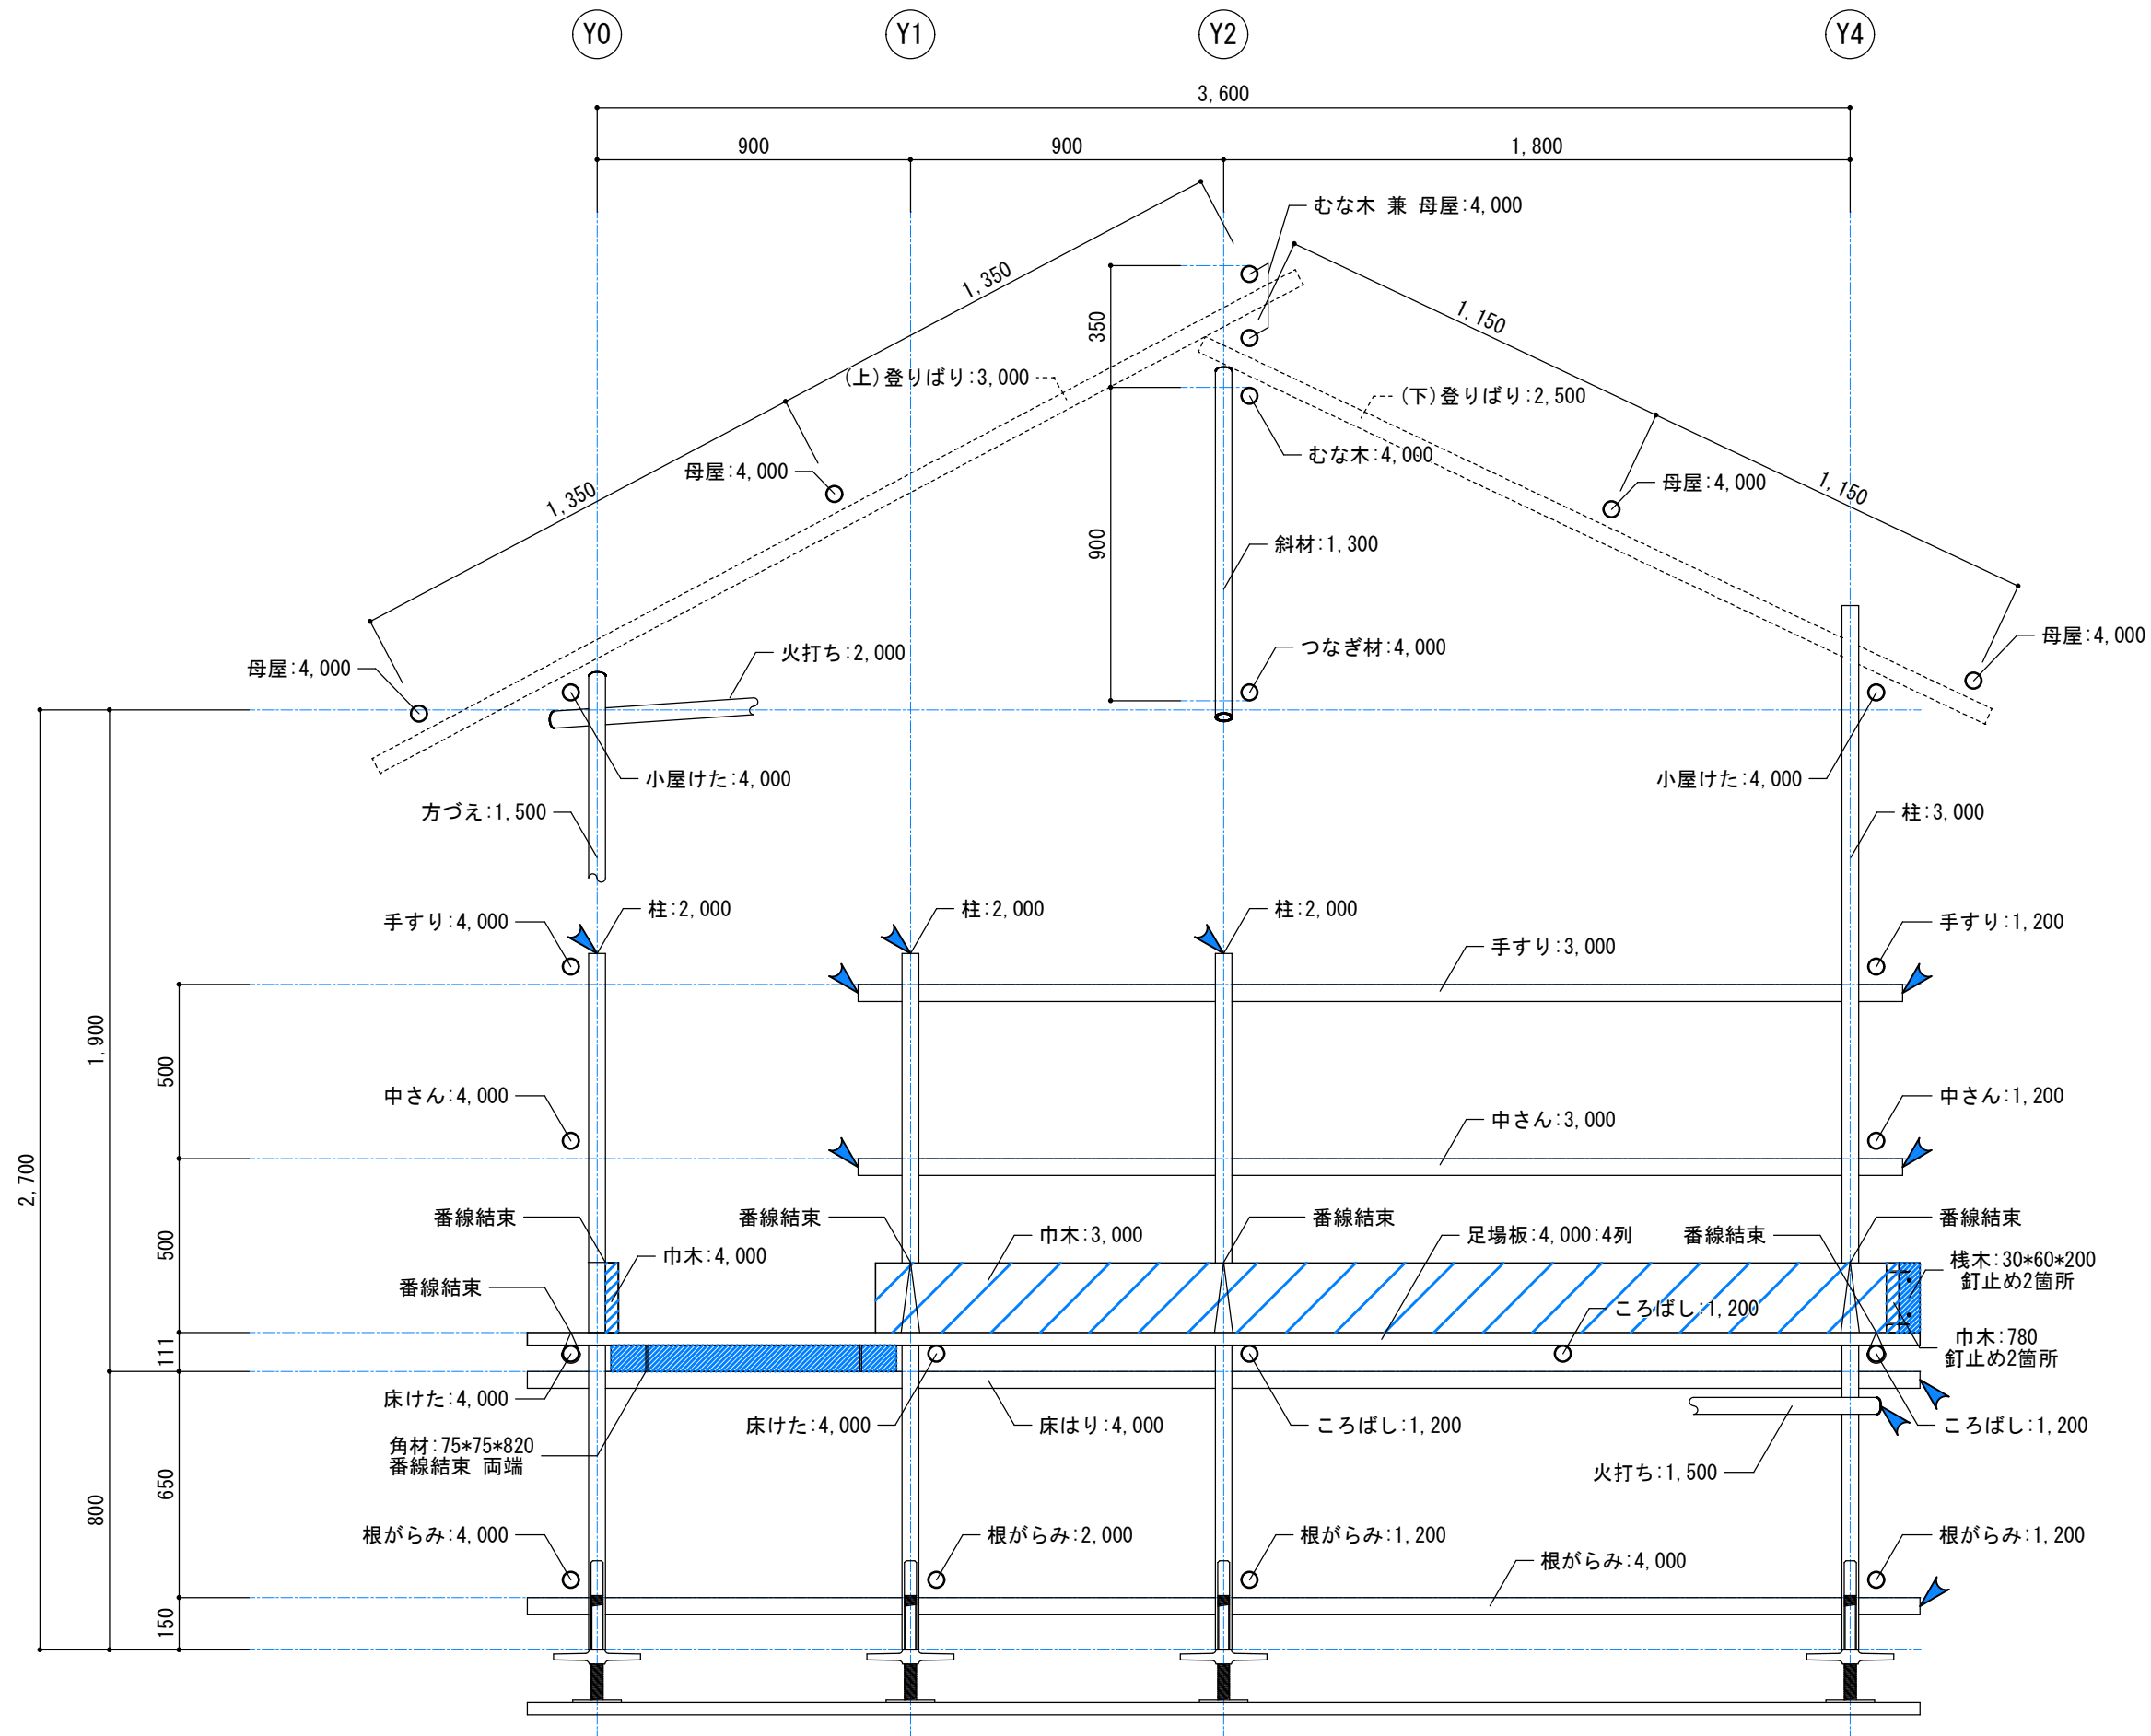


※ ジャッキベースは4本釘止めとする
▲ : 単管キャップ取付け位置を示す

年度 2025年（令和7年）		工事名称 第63回 技能五輪あいち大会「とび職種」競技課題		図面番号 09
		図面名称 X1通り軸組図	縮尺 S=1/20	

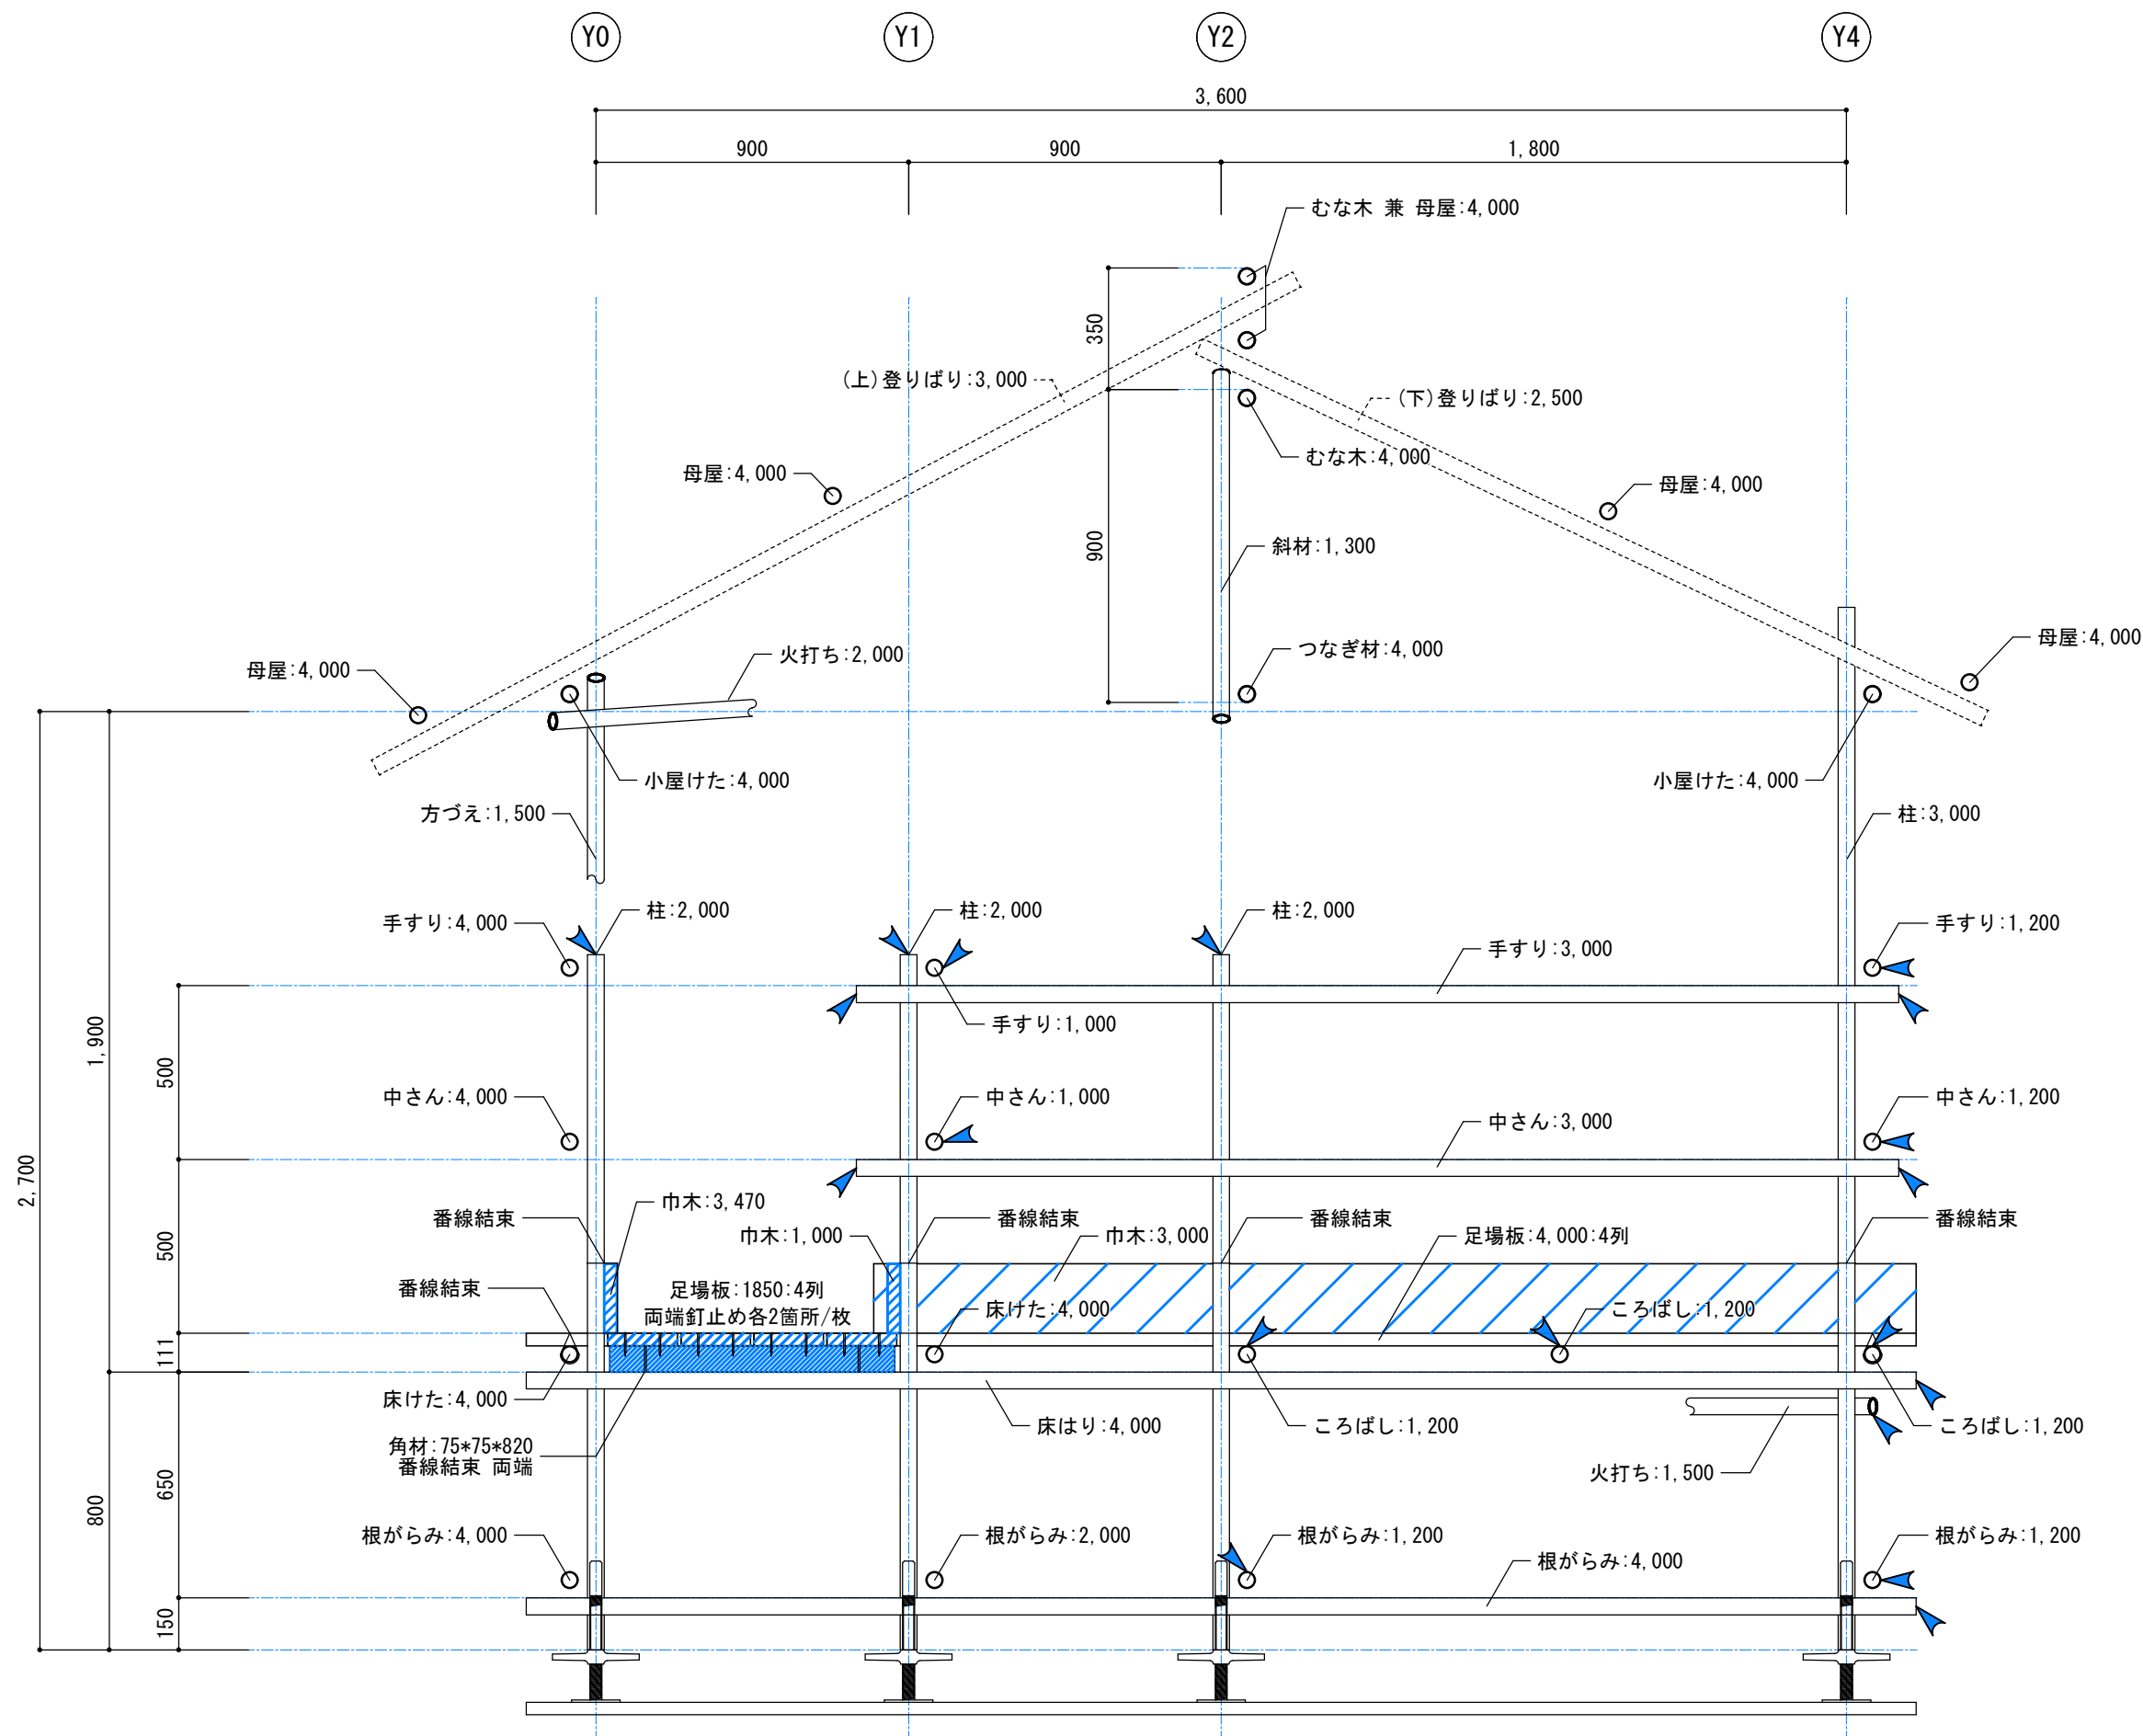


※ ジャッキベースは4本釘止めとする
▲ : 単管キャップ取付け位置を示す


年度 2025年（令和7年）	工事名称 第63回 技能五輪あいち大会「とび職種」競技課題	縮尺 S=1/20	図面番号 11
	図面名称 X3通り軸組図		

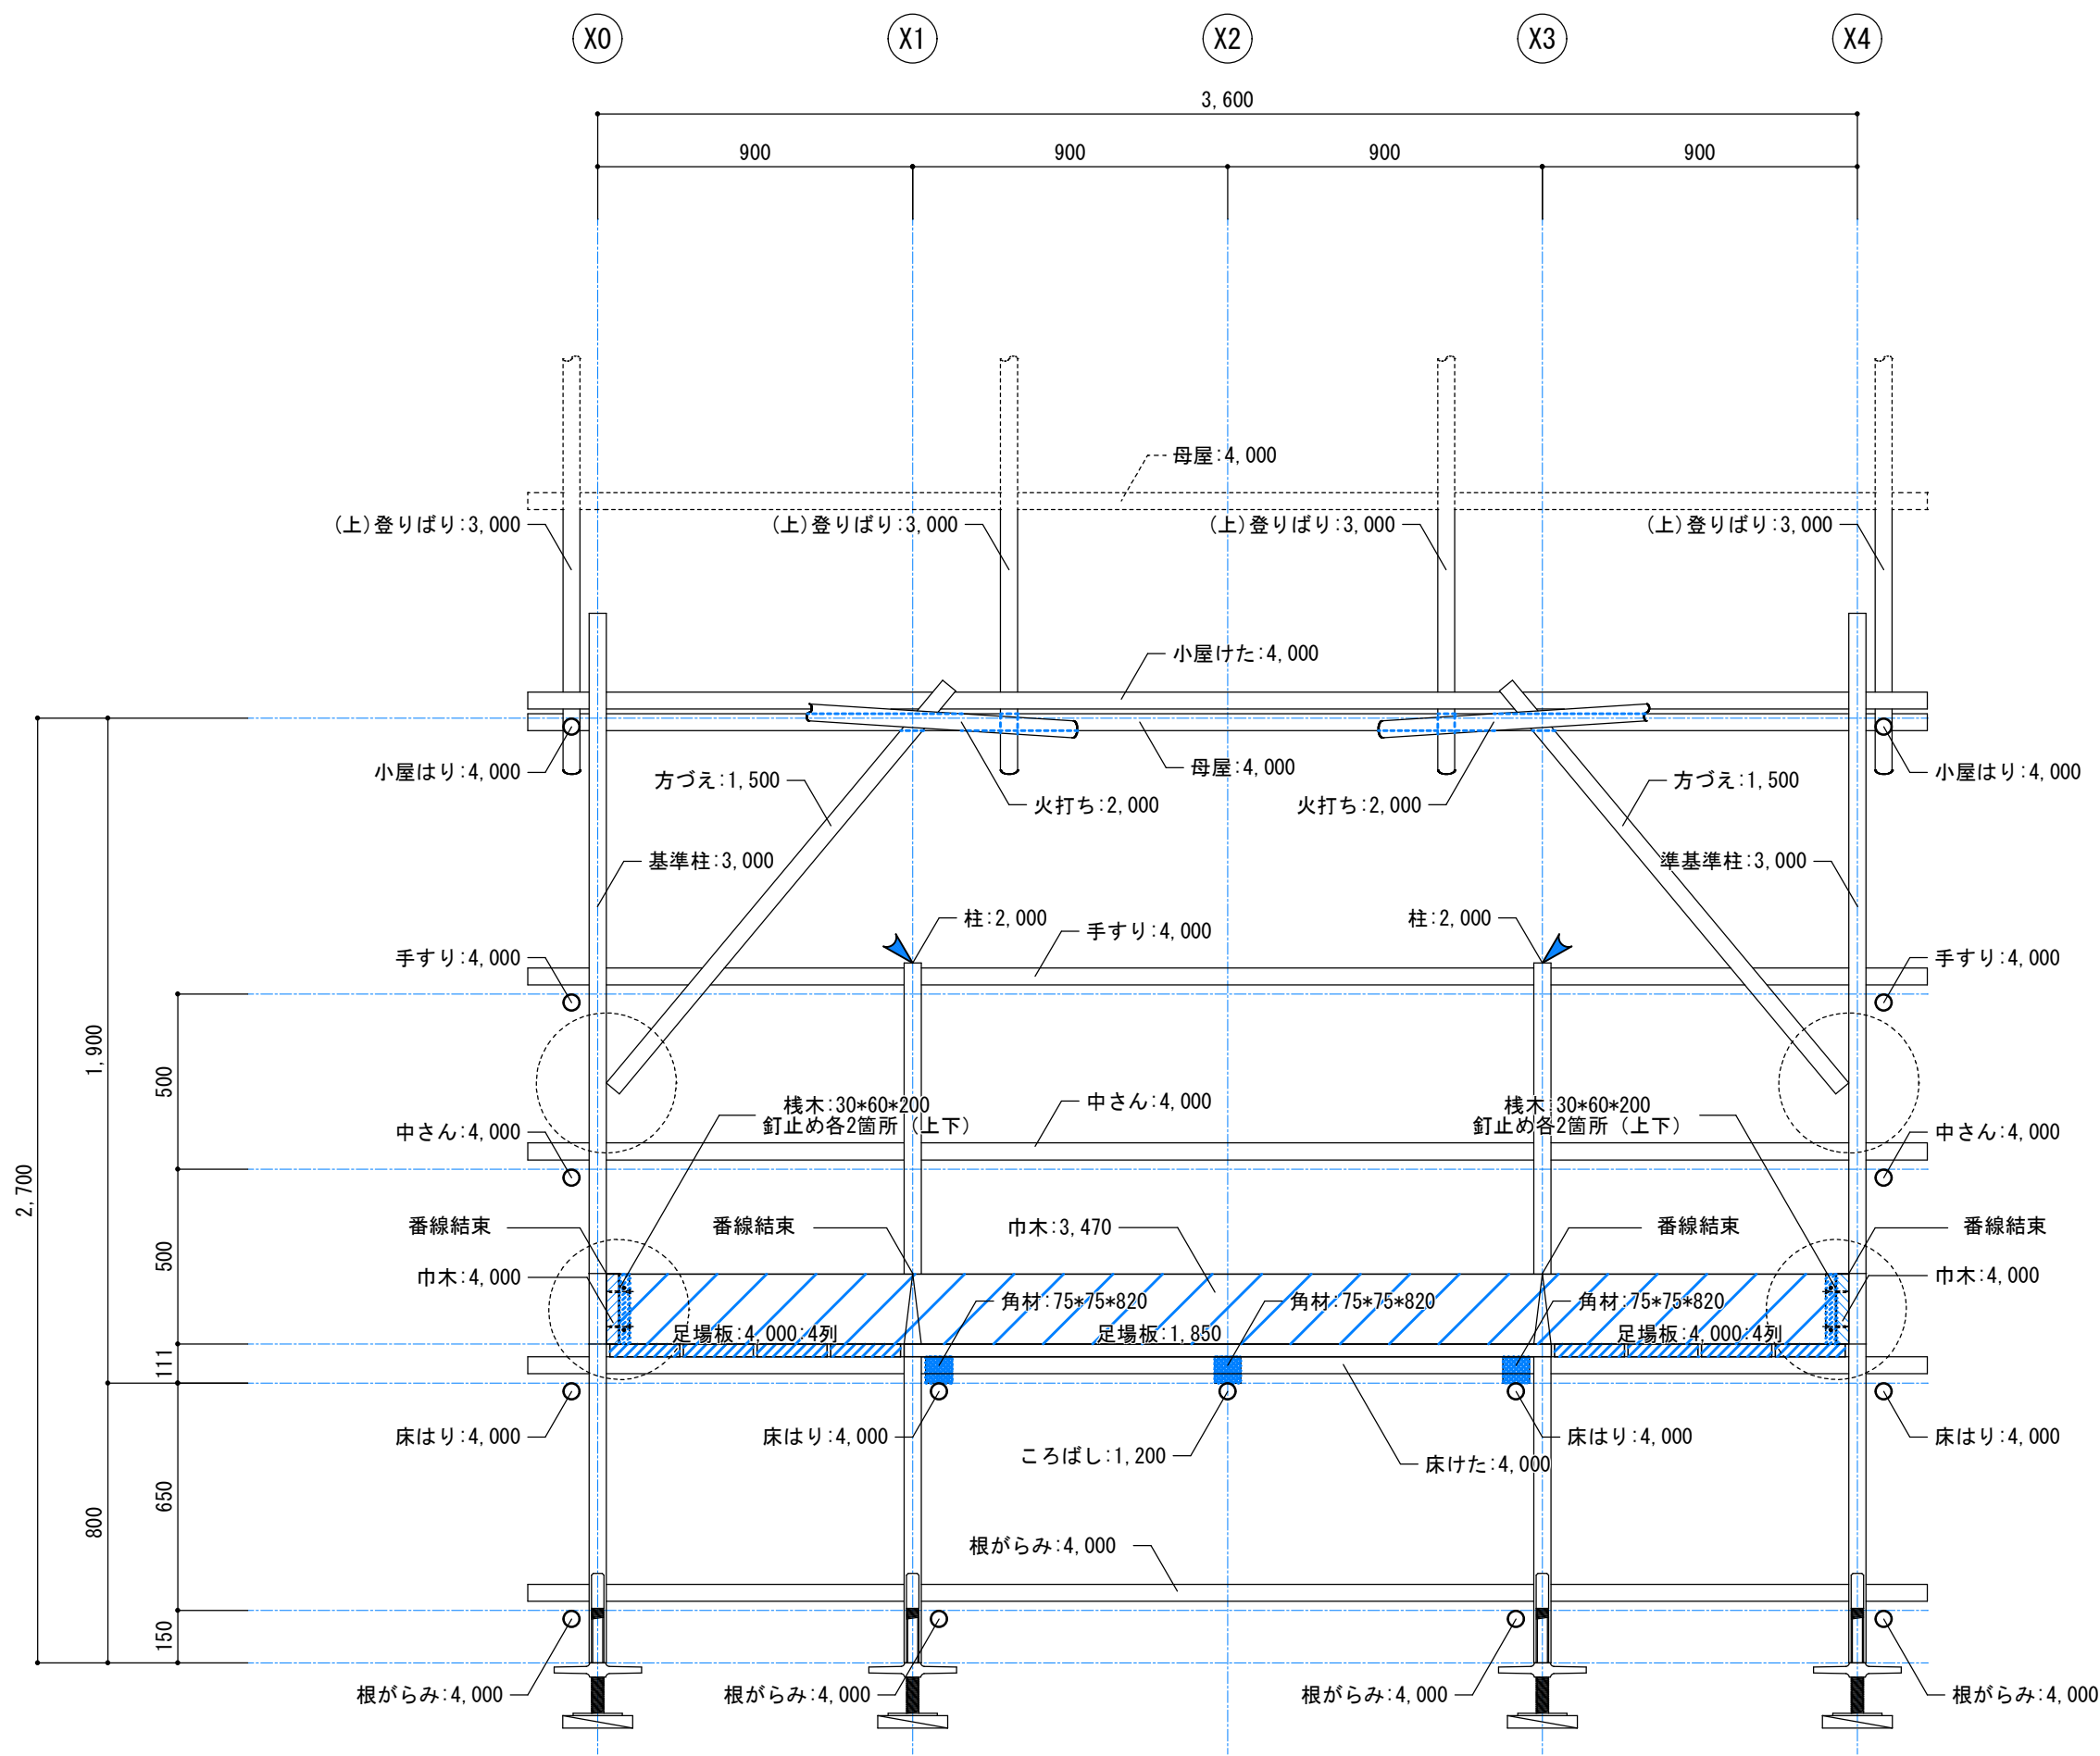

Y0 (X0.4) 通り方づえ、柱部分 詳細図

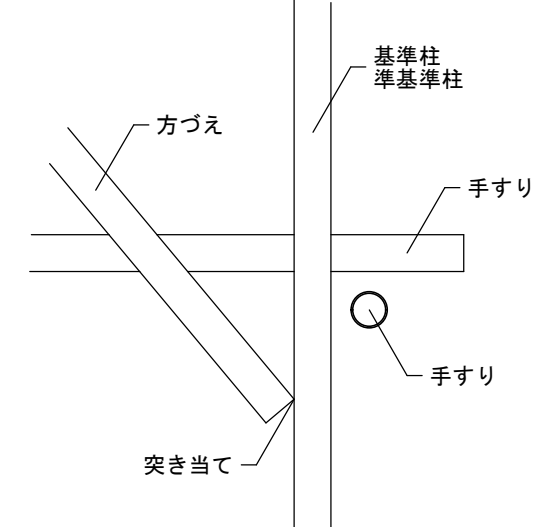


Y0 (X0.4) 通り巾木端部 詳細図

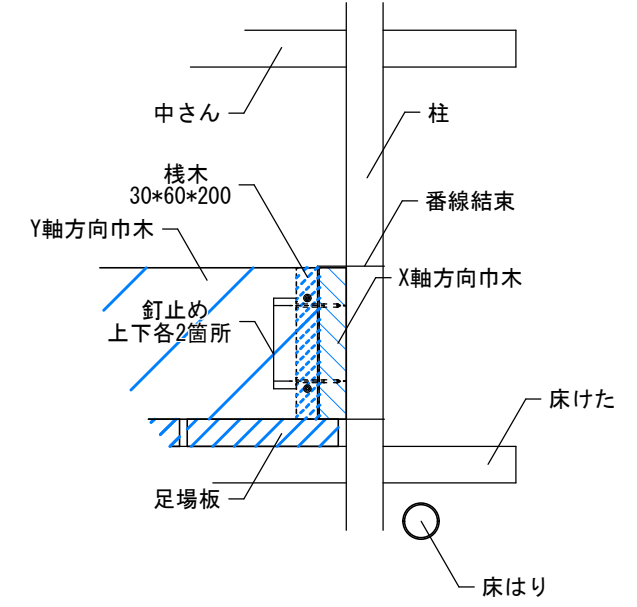


※ ジャッキベースは4本釘止めとする
▲ : 単管キャップ取付け位置を示す

		工事名称 第63回 技能五輪あいち大会「とび職種」競技課題		図面番号
	年度	図面名称		13
	2025年（令和7年）	Y0通り軸組図	縮 尺 S=1/20	

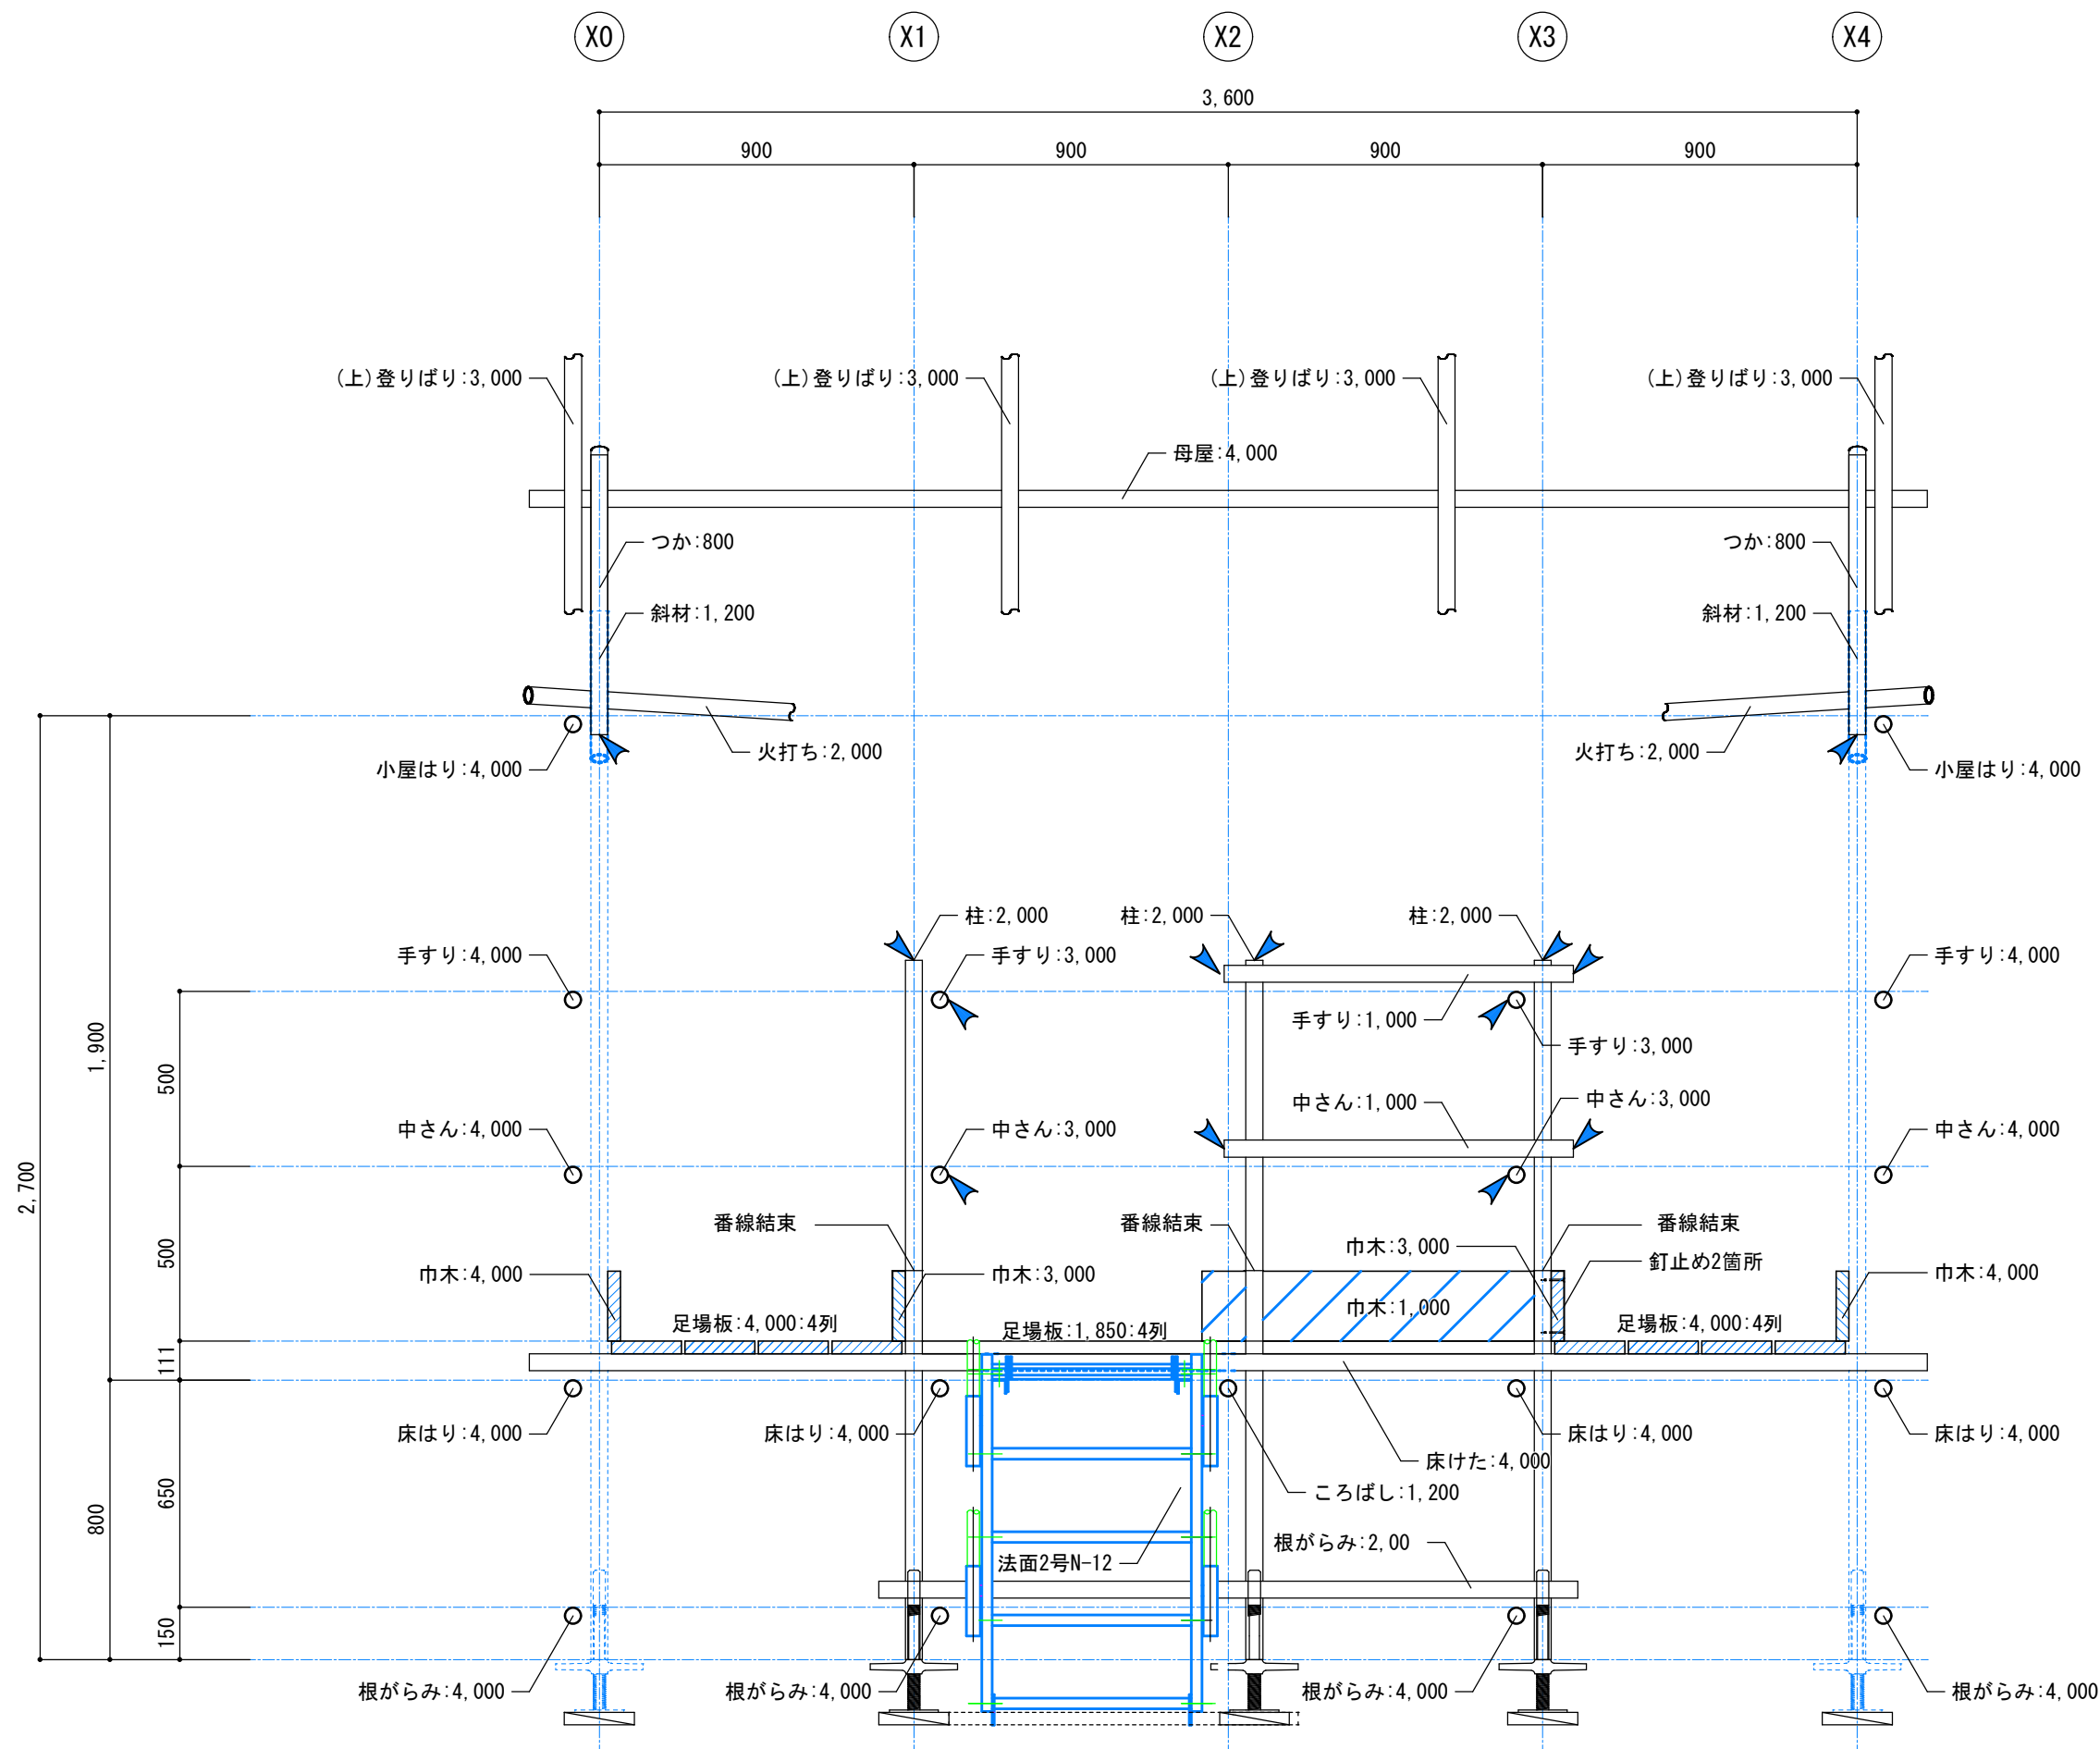


※ ジャッキベースは4本釘止めとする
▲ : 単管キャップ取付け位置を示す


年度 2025年（令和7年）	工事名称 第63回 技能五輪あいち大会「とび職種」競技課題	縮尺 S=1/20	図面番号 14
	図面名称 Y1通り軸組図		

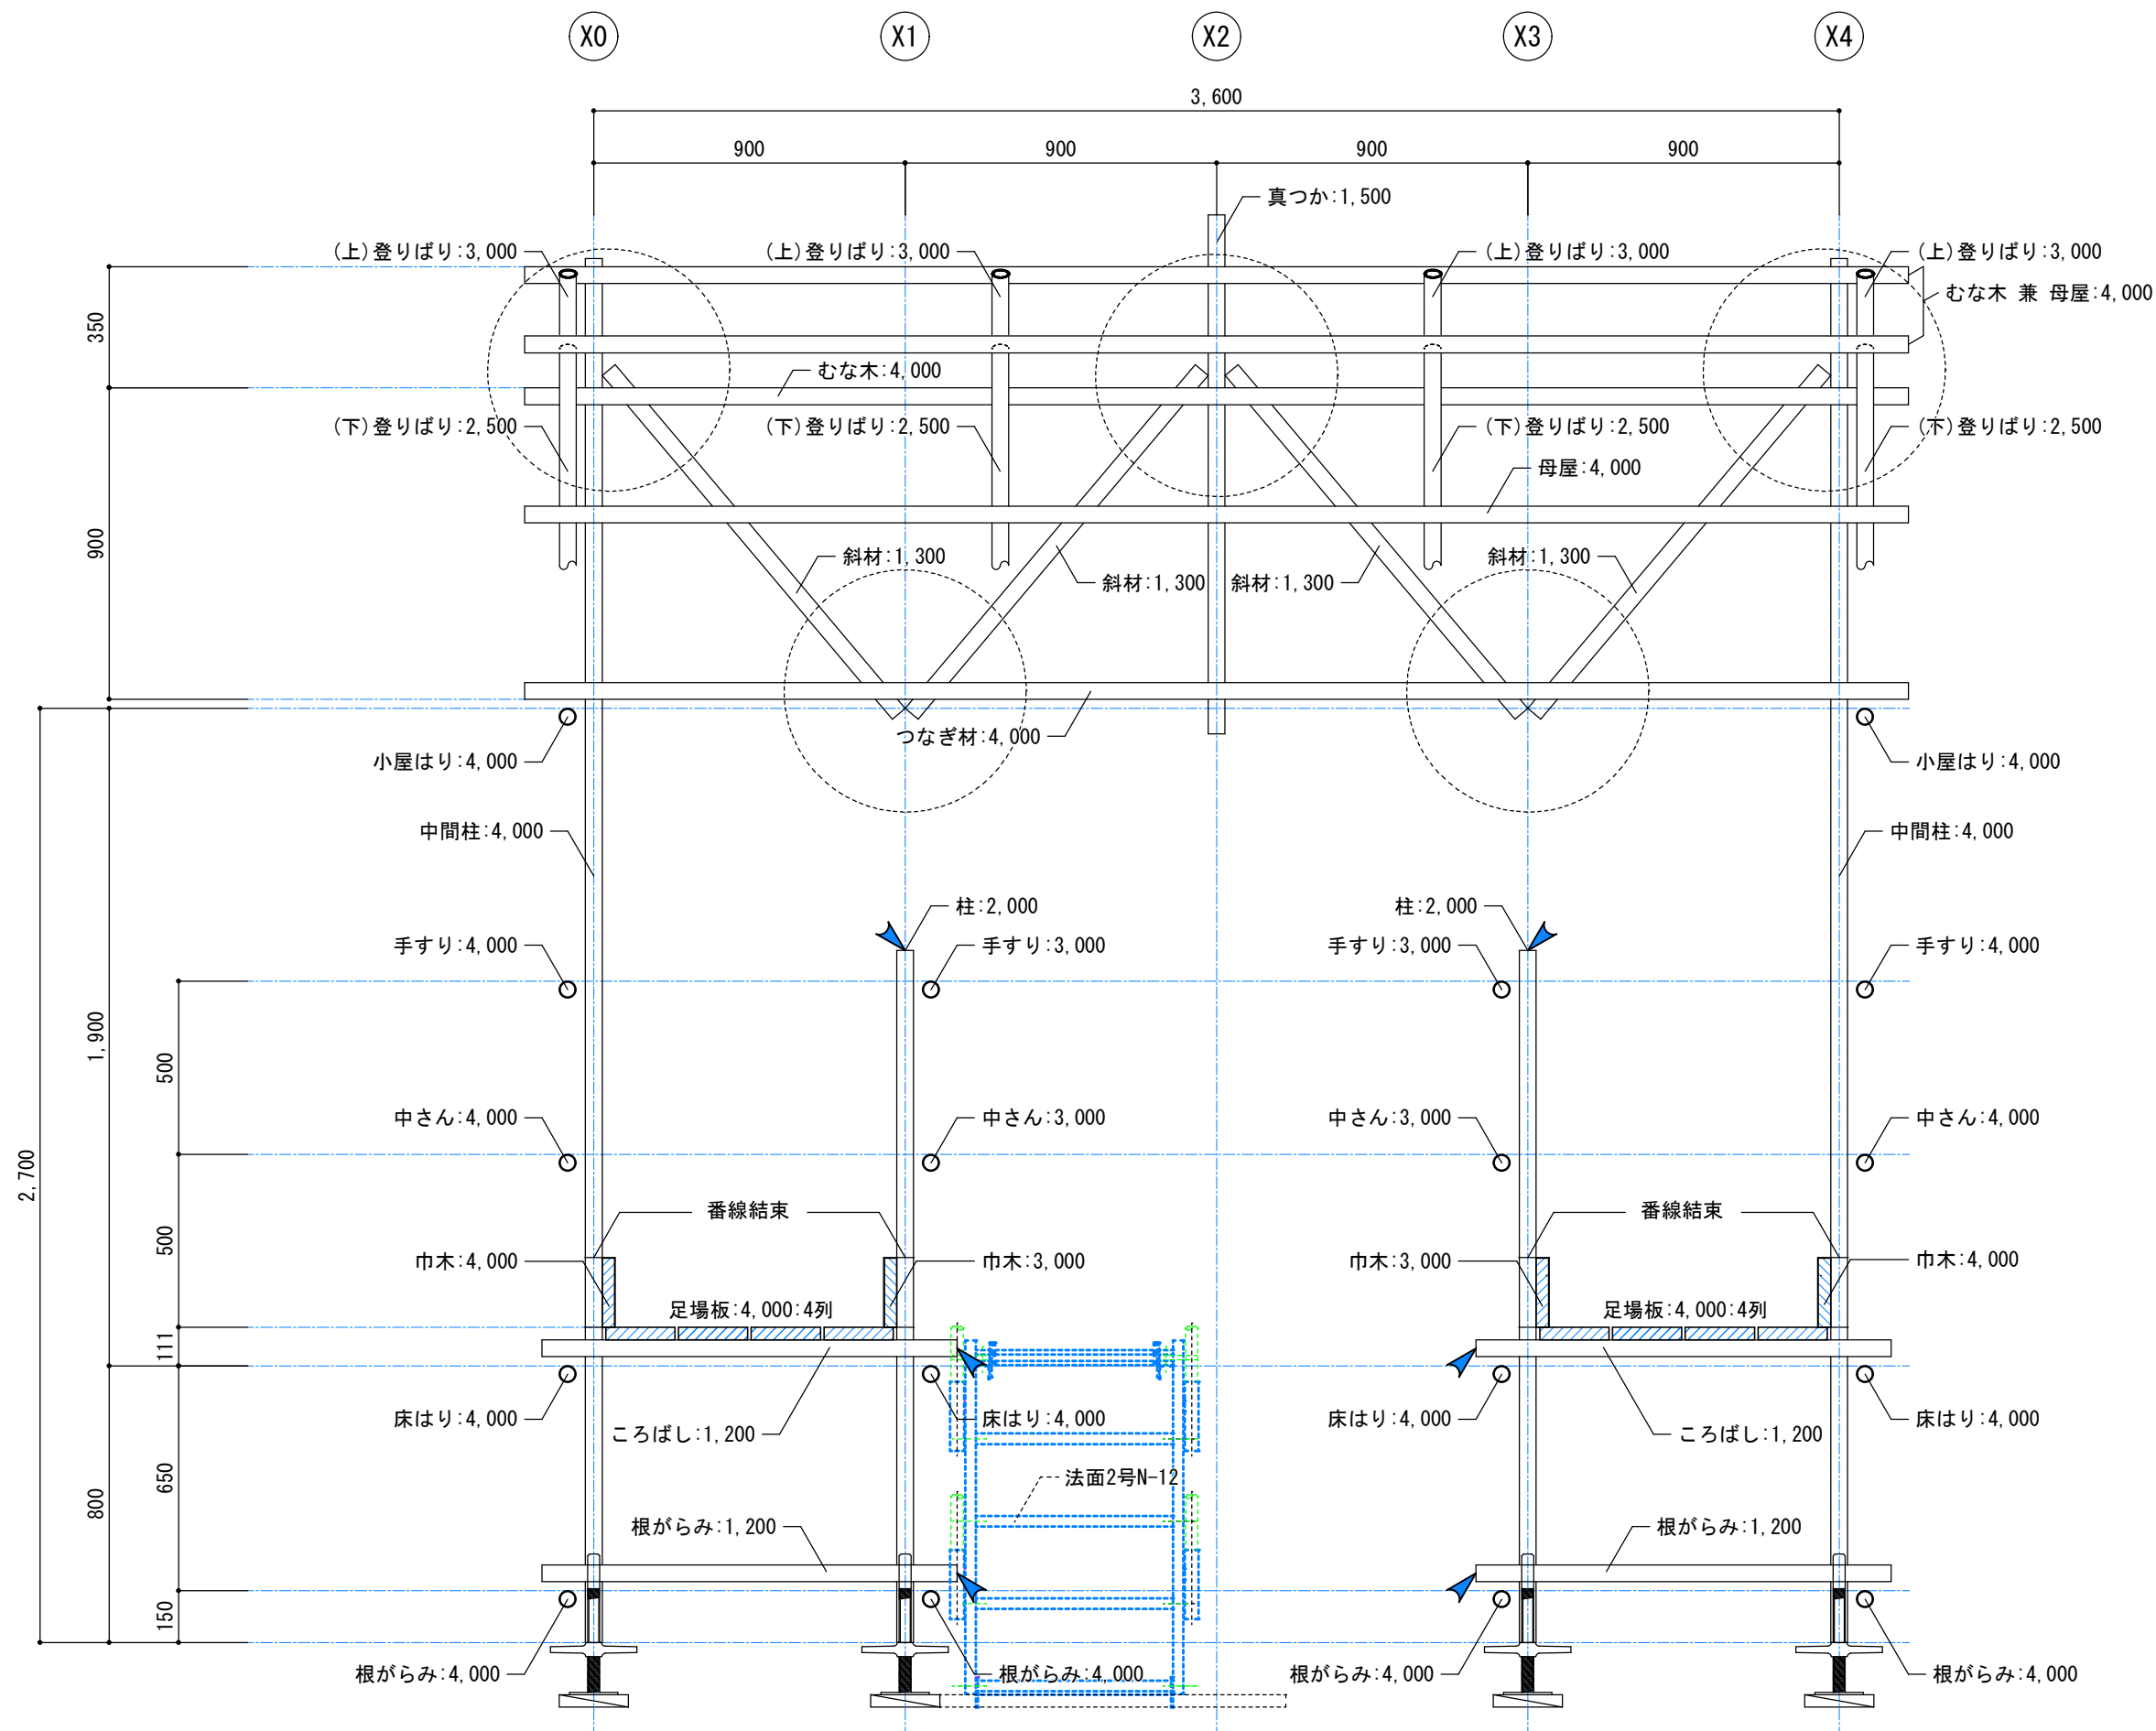


Y2-X2 棟 真つか 詳細図

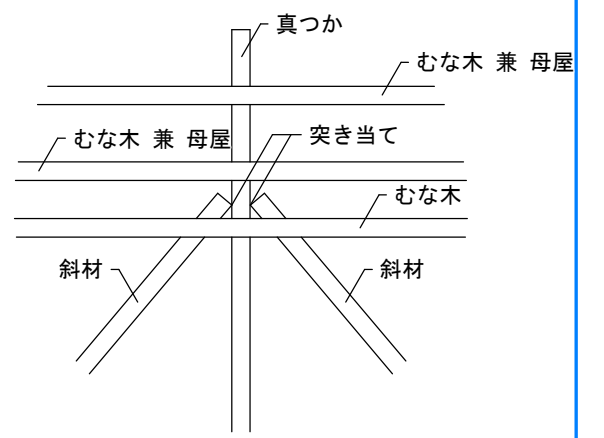

Y2 (X0.4) 棟 詳細図

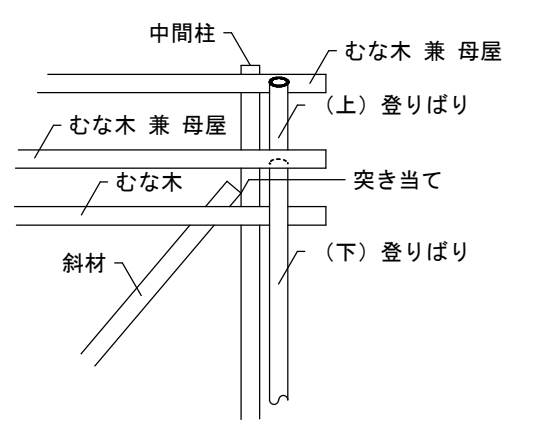


Y2通り 斜材下端 詳細図

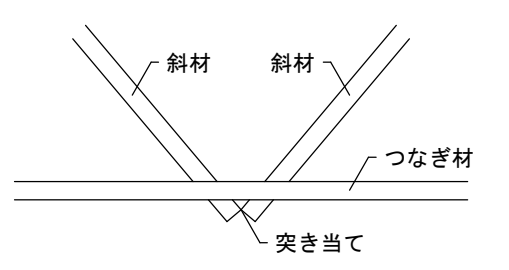

※ ジャッキベースは4本釘止めとする
▲ : 単管キャップ取付け位置を示す

年度 2025年（令和7年）	工事名称 第63回 技能五輪あいち大会「とび職種」競技課題		図面番号 15
	図面名称 Y2通り軸組図	縮尺 S=1/20	

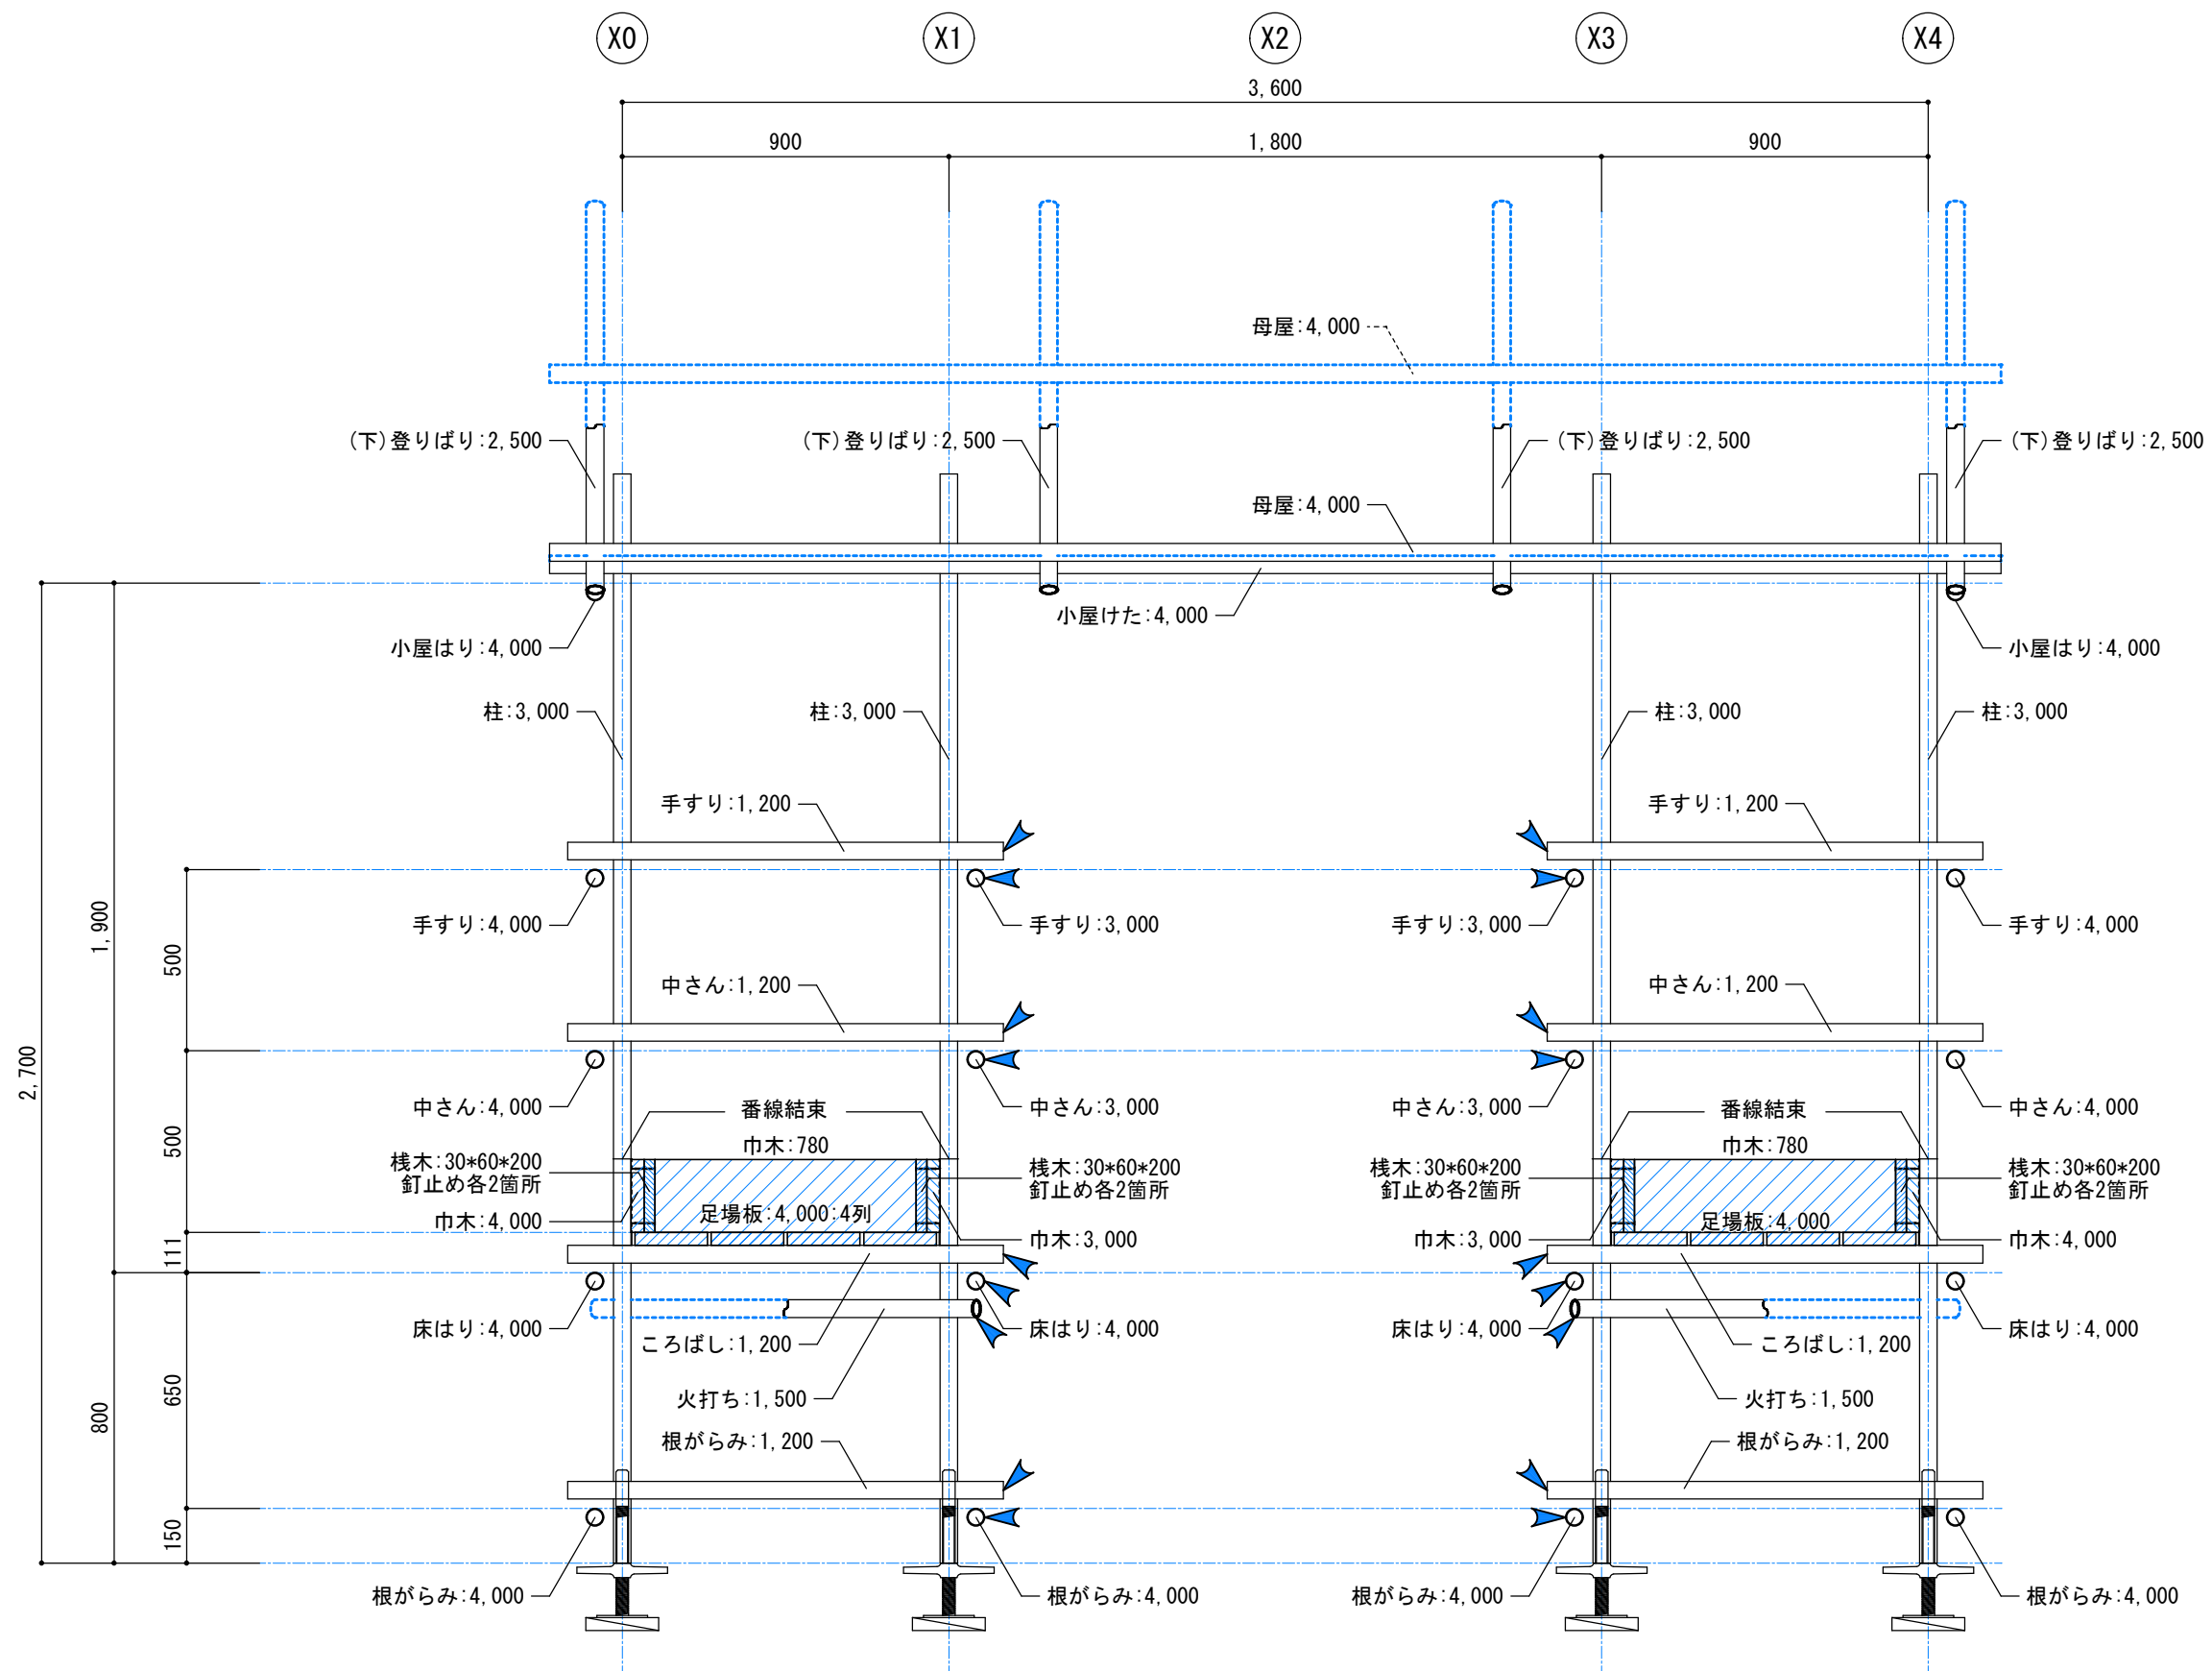

※ ジャッキベースは4本釘止めとする
▲ : 単管キャップ取付け位置を示す

年度 2025年（令和7年）	工事名称 第63回 技能五輪あいち大会「とび職種」競技課題	縮尺 S=1/20	図面番号 16
	図面名称 Y4通り軸組図		